


HUVUDMÅTT CA MÅTT 1 X MÅTT 2

V-Rum	3290 x 4140
Sov	3300 x 4170
Kök	2400 x 2000
Hall	1550 x 1800
WC	1570 x 2200

MÅTT 1



MÅTT 2

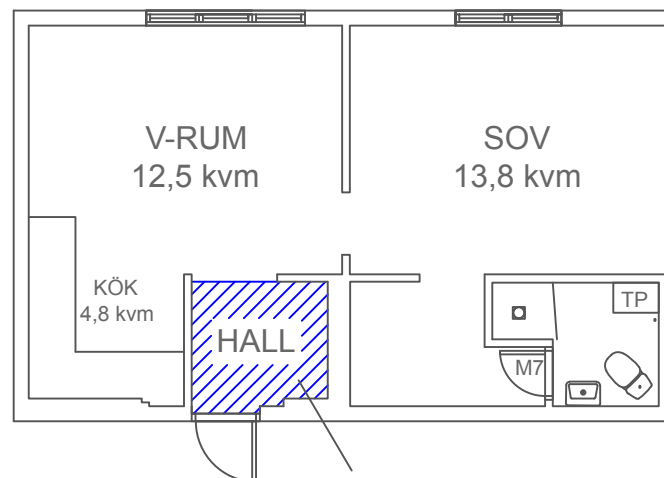

Entrélaminat

0 1 2 3m

PLANRITNING

2 rok 43 kvm

Strindbergsvägen 9B, lgh 1003

SBB i Södertälje 1 AB

20173


8827103

Södertälje

2020-06-29

Avvikelser kan förekomma.

SKALA 1:100 (A4)

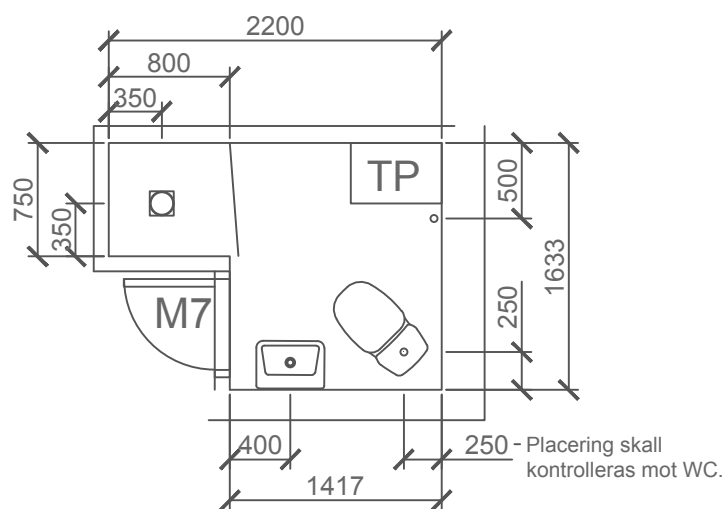

SKALA 1:50 (A4)

PLANRITNING
 2 rok 43 kvm
 Strindbergsvägen 9B, lgh 1003
 SBB i Södertälje 1 AB
 20173
 8827103
 Södertälje

2020-06-29

Avvikelse kan förekomma.