


3 ROK 54 m²

LGH BG20C-1405 PLAN: 4

Det är förberett för installation av diskmaskin och plats för micro.

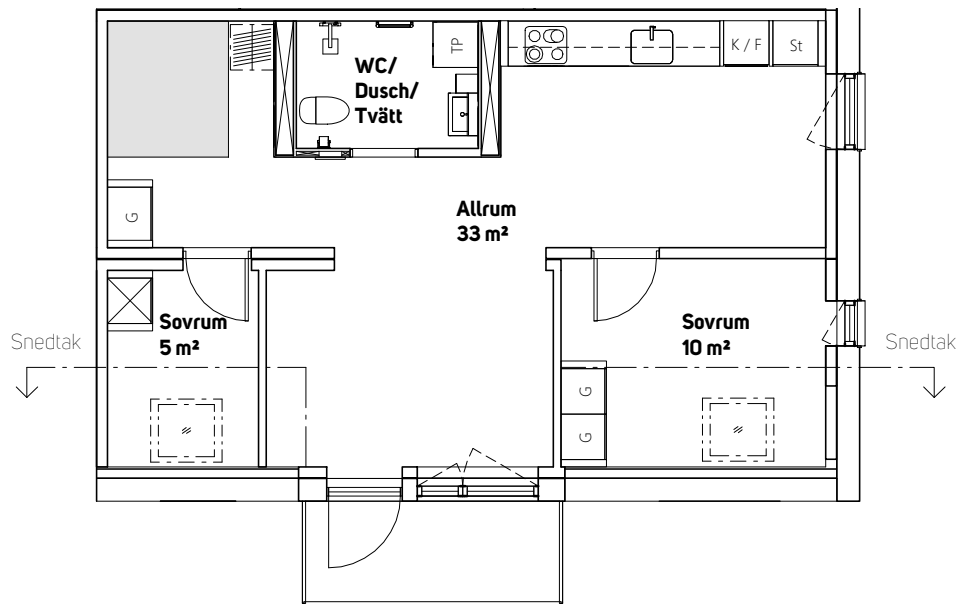


0 m 5 m

Skala 1:100



Brunnshögsgatan

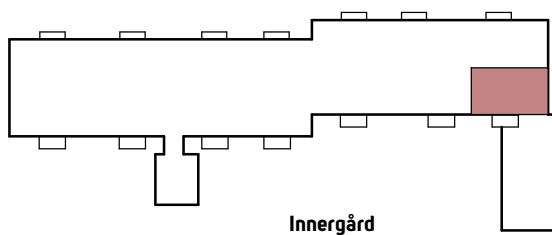

Innergård

Fasad mot Gård



K/F	Kyl och Frys
G	Garderob
ST	Städsåp
L	Linnesåp
TP	Tvättpelare
KLK	Klädkammare
☒	Schakt Klinker
■	Kapphylla
///	

Med reservation för eventuella ändringar och tryckfel