

FÖRKLARINGAR


Alla mått anges i millimeter.

FÖRESKRIFTER


-

HÄNVISNINGAR

-

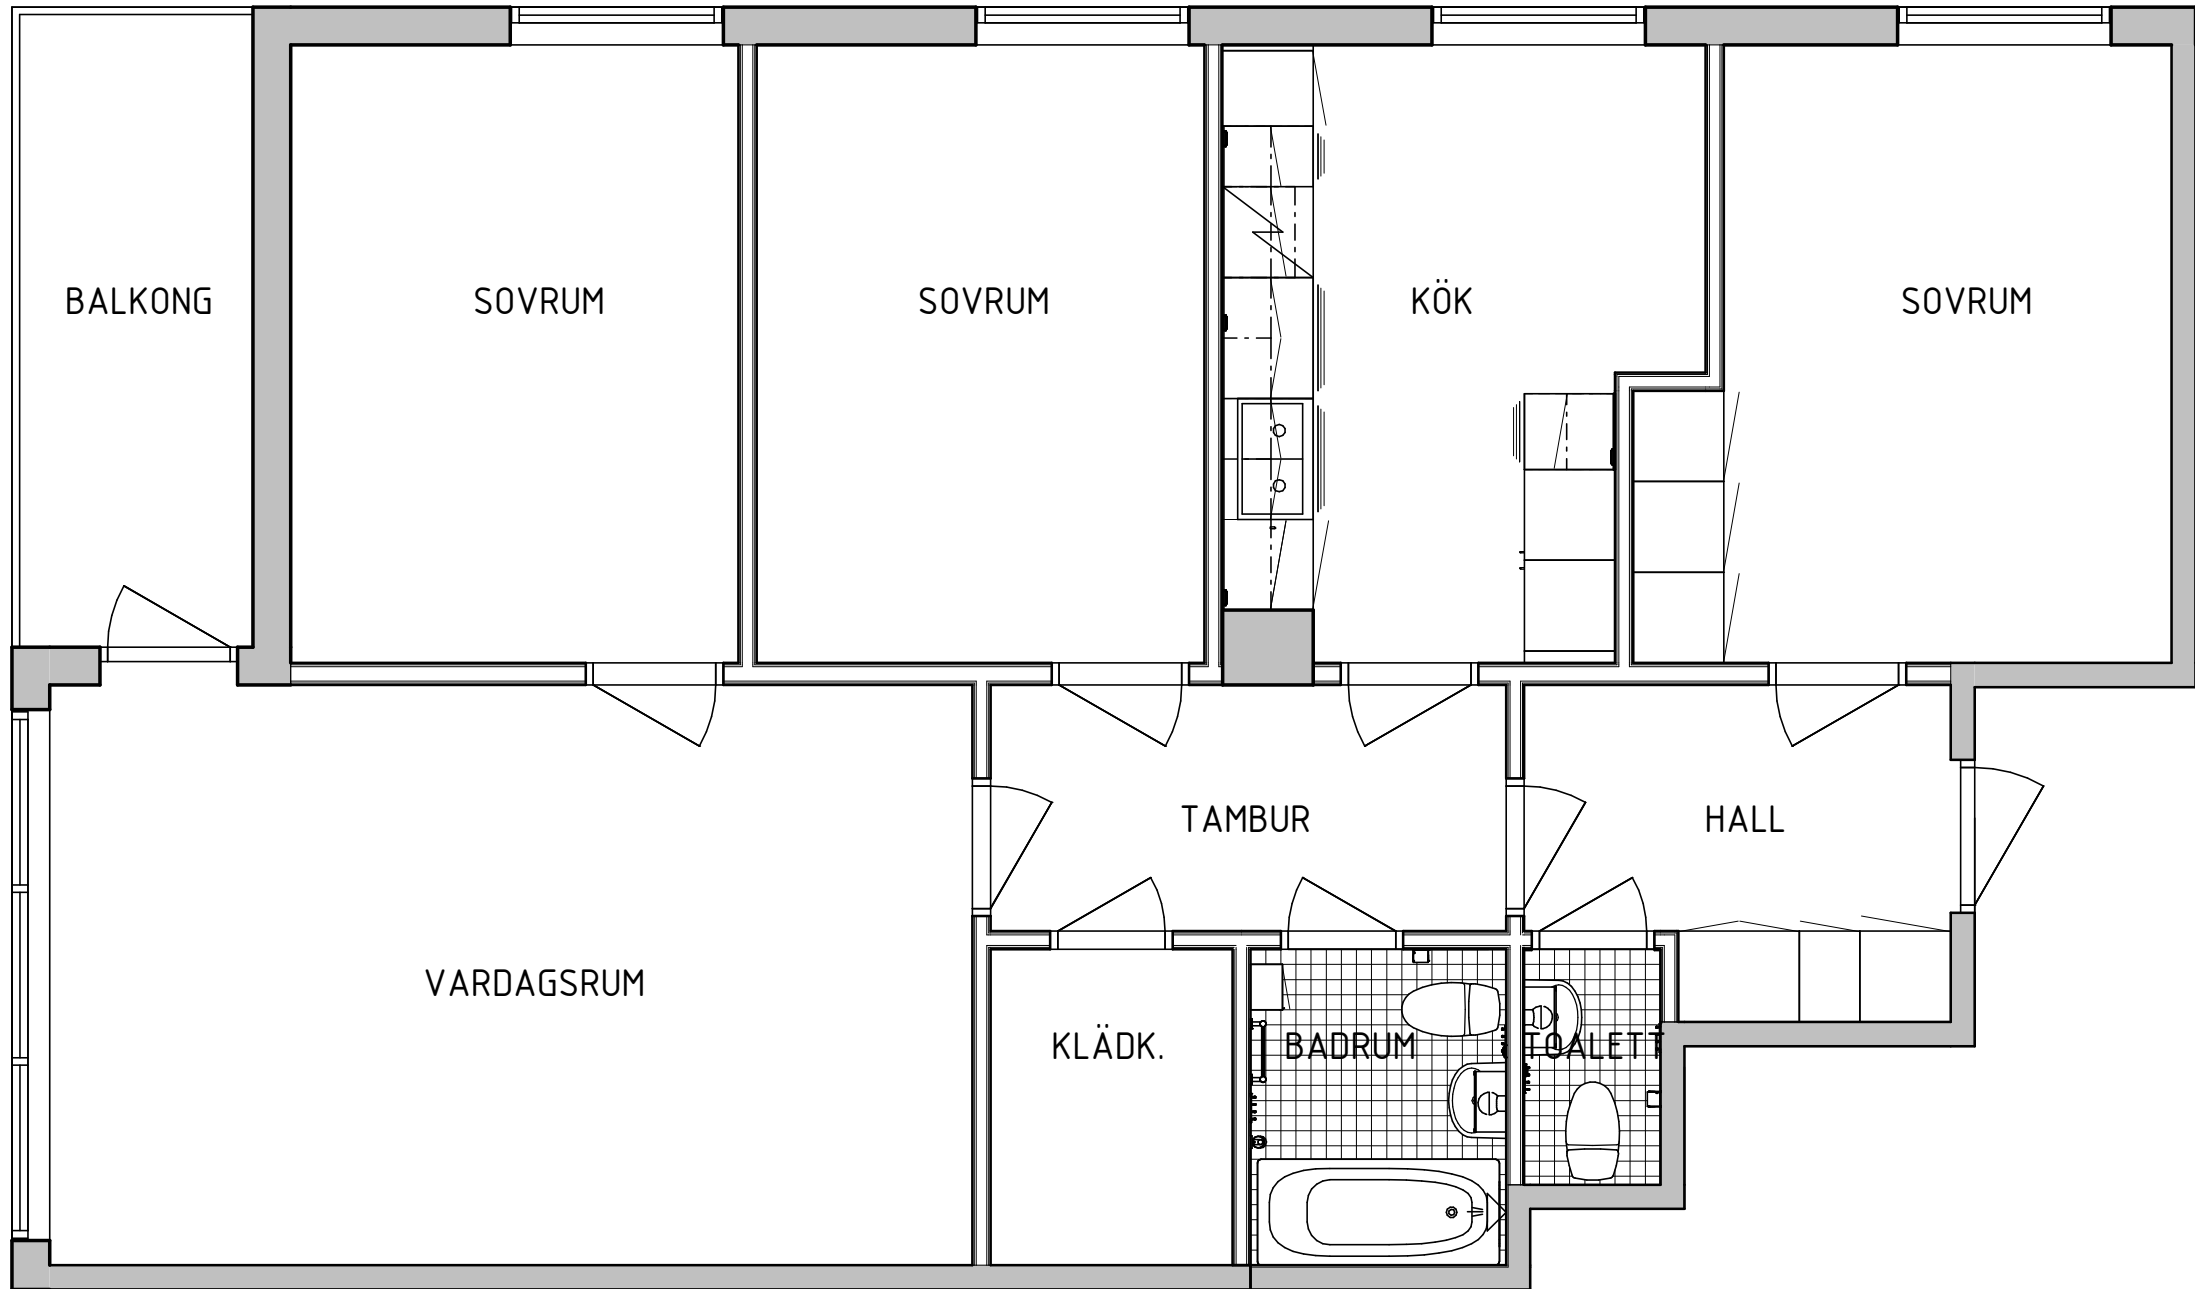

TYP 3B

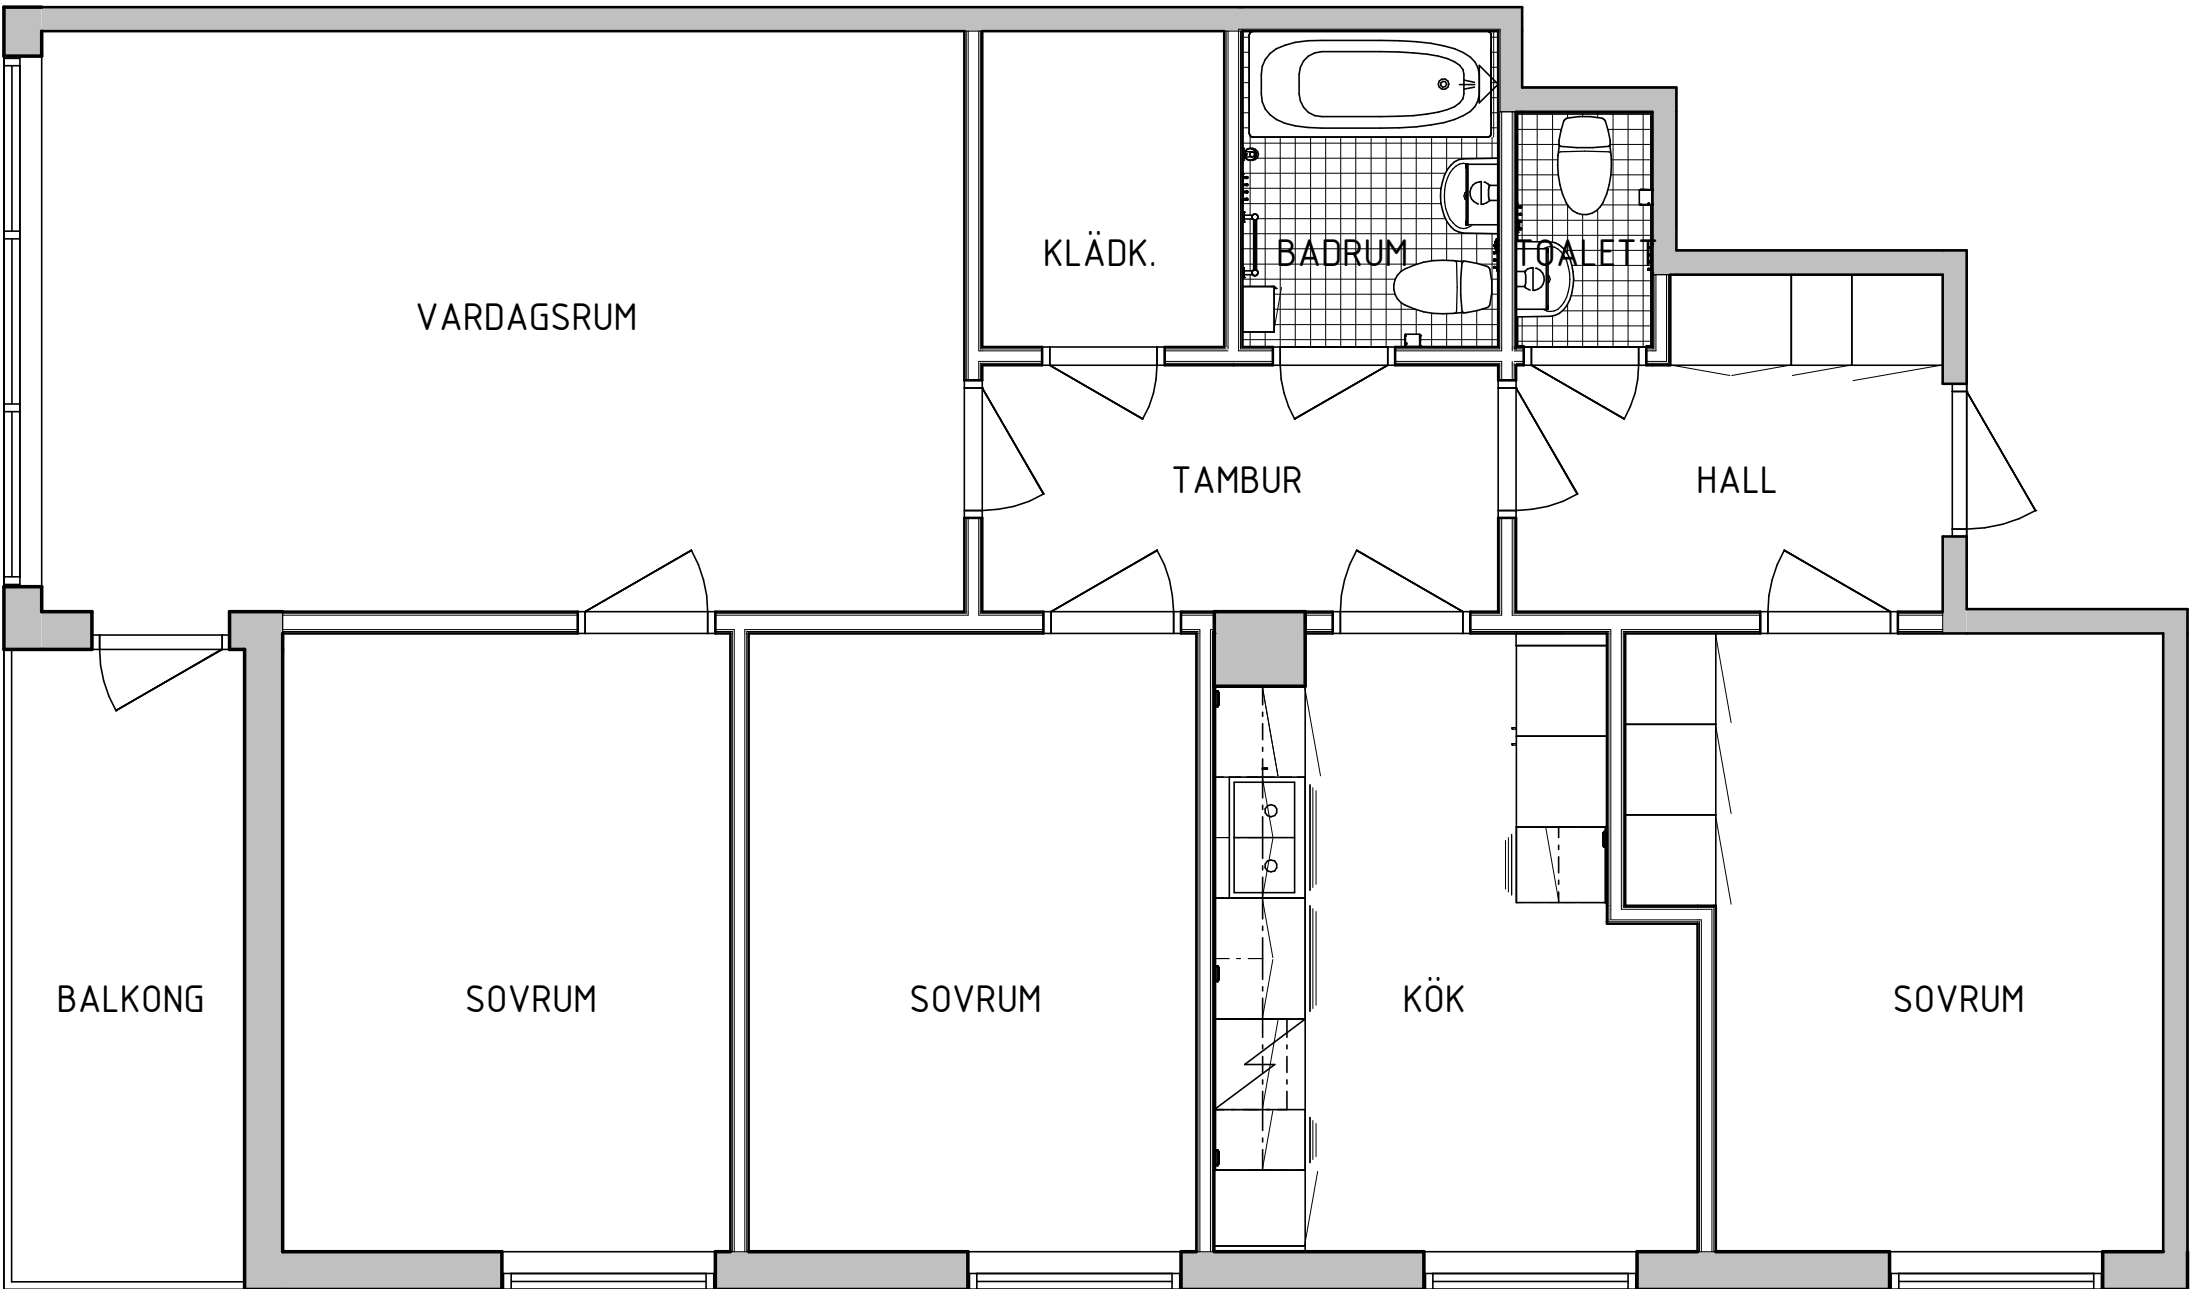

TYP 3BS

BET	ANT	ÄNDRINGEN AVSER	SIGN	DATUM
FÖRFRÅGNINGSUNDERLAG				
				
X	A	Equator stockholm AB	tel. 08-506 025 00	
	E	Jan Fransson Elkonsult AB	tel. 08-10 39 05	
	K	-	tel. -	
	V	Drift-och Installationsteknik AB	tel. 08-18 38 00	
	PL	Bygg o Fast.konsult i Sthlm AB	tel. 070-548 78 27	
UPPDRAGS NR		RITAD/KONSTR. AV		HANDLÄGGARE
1726		K. Pålsson		U. Järlhage
DATUM		ANSVARIG		GRANSKAD AV
2017-12-01		Urban Järlhage		
KV BRICKAN 6				
Lägenhet typ 3B & 3BS				
SKALA		NUMMER		BET
1:50/A1		A40-1-614		
1:100/A3				