

GENERATORN 7


FLEMINGSBERGSDALEN HUDDINGE

2 rok, 53 m²

Objektsnummer: 8501-17013, 8501-17023, 8501-17033, 8501-17043, 8501-17053, 8501-18013, 8501-18023, 8501-18033, 8501-18043, 8501-18053.


Ebba Bååts torg 11, lgh 1103, 1203, 1303, 1403, 1503

Ebba Bååts torg 13, lgh 1103, 1203, 1303, 1403, 1503

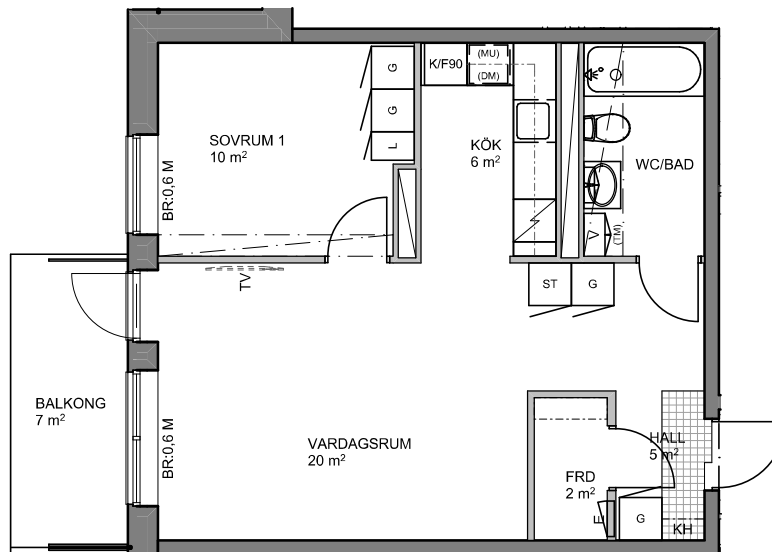


FÖRKLARINGAR

G	GARDEROB
SG	SKJUTGARDEROB
L	LINNESKÅP
ST	STÄDSKÅP
	SPIS
K	KYL
F	FRYS
K/F	KYL/FRYS
(DM)	FÖRB. FÖR DISKMASKIN
(MU)	FÖRB. FÖR MICROVÅGSUGN
(TM)	FÖRB. FÖR TVÄTTMASKIN
TV	FÖRSTÄRKT VÄGG FÖR TV
E	ELCENTRAL/IT-SKÅP
V	SKÅP FÖR VS-INSTALLATION
KLK	KLÄDKAMMARE
	NEDSÄNKT UNDERTAK
KH	KAPPHYLLA
BR	BRÖSTNINGSHÖJD
	VÄGGSKÅP
	ÖVERSKÅP I KÖK/HYLLA I FRD/KLK

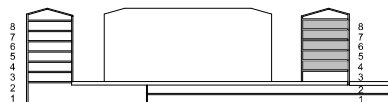

0 1 2 3 4 5
SKALA 1:100

RUMSHÖJD 2,5 meter

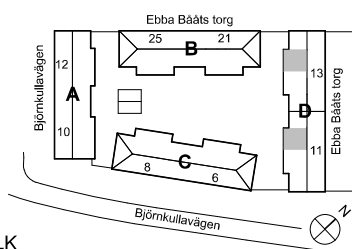

Med reservation för att avvikelser kan förekomma.

HEBA
FASTIGHETS AB