



HUS	TRAPPHUS	LÄGENHETSNR	VÅNING
C1	2	C12-1209	2
	2	C12-1409	4

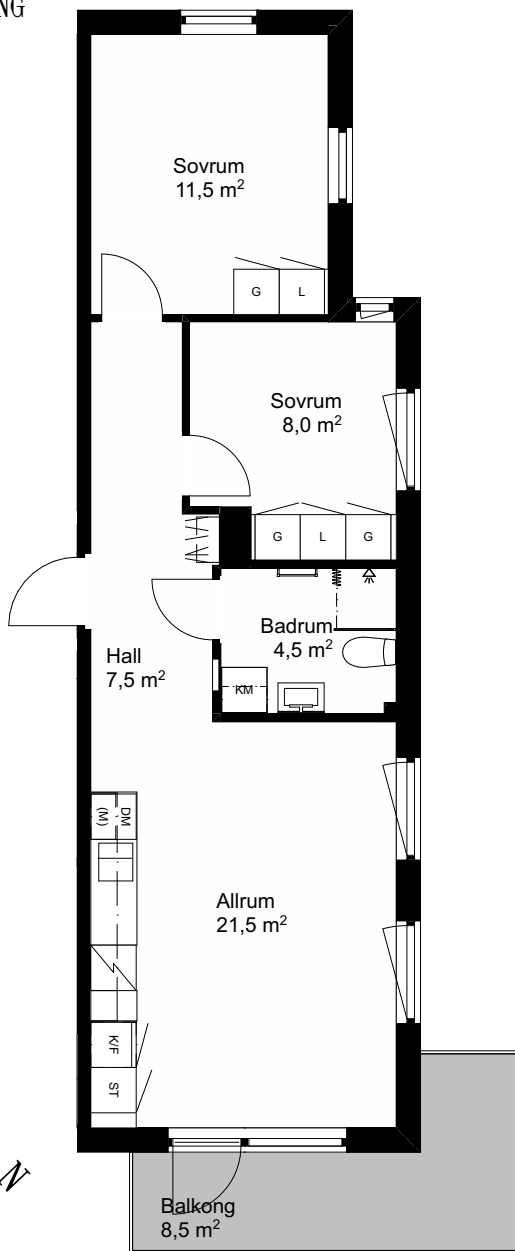

RUMSHÖJD 2,5 m där annat ej anges
FÖRRÅD plan 0, förrådsyta ca 2 m²

SKALA 1:100

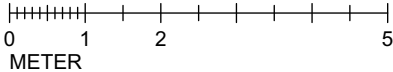


Vi förbehåller oss rätten till ändringar i utförande.
Lägenhetens totala boarea är avrundat till närmsta halvtal.
Lägenheterna är uppmätta på ritning och variation kan
förekomma vid fysisk uppmätning.
Daterad 2025-11-05


FÖRKLARINGSSYMBOLER

	Hatthylla		Kyl/frysåp
	Garderob		Kylåp
	Linnesåp		Frysåp
	Stådsåp		Spis
	Tvåttmaskin		Diskho
	Torktumlare		Förberett för mikrovågsugn
	Kombinerad tvått/tork		Diskmaskin
	Handdukstork		

PLAN

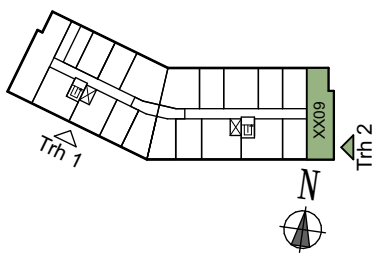

SEKTION

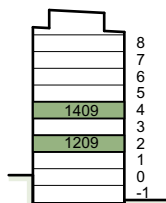

SITUATIONSPLAN

