

2 rok



Våning: 2, 3, 4, 5, 6

Lägenhetsnr:

B3-1203

B3-1205

B3-1303

B3-1305

B3-1403


B3-1405

B3-1503

B3-1505


B3-1603

B3-1606

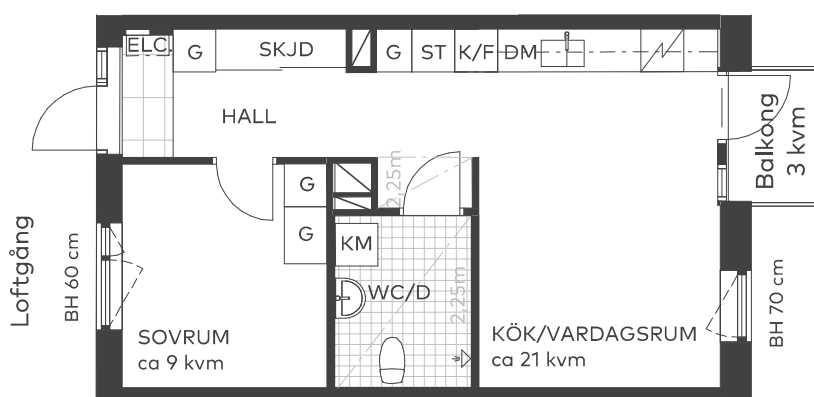

Takhöjd 2,5 m från färdigt golv, om inget annat anges.
I lägenheten monteras vattenburna radiatorer.


Skala 1:100

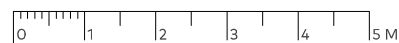


Teckenförklaringar

BH	Bröstningshöjd
G	Garderob
SKJD	Skjutsdörrsgarderob
ST	Städska
K/F	Kyl/Frys
DM	Diskmaskin
KM	Kombimaskin
ELC	Lägenhetscentral

Lägenhetens placering - våningsplan

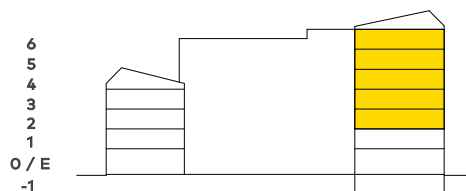

Lägenhetens placering i huset Pil visar trapphusets entré

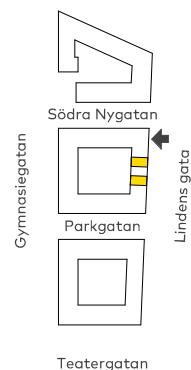

Fastighetsägaren förbehåller sig rätten till ändringar i utförande. Lägenheterna är uppmätta på ritning och variation kan förekomma vid fysisk uppmätning.

