


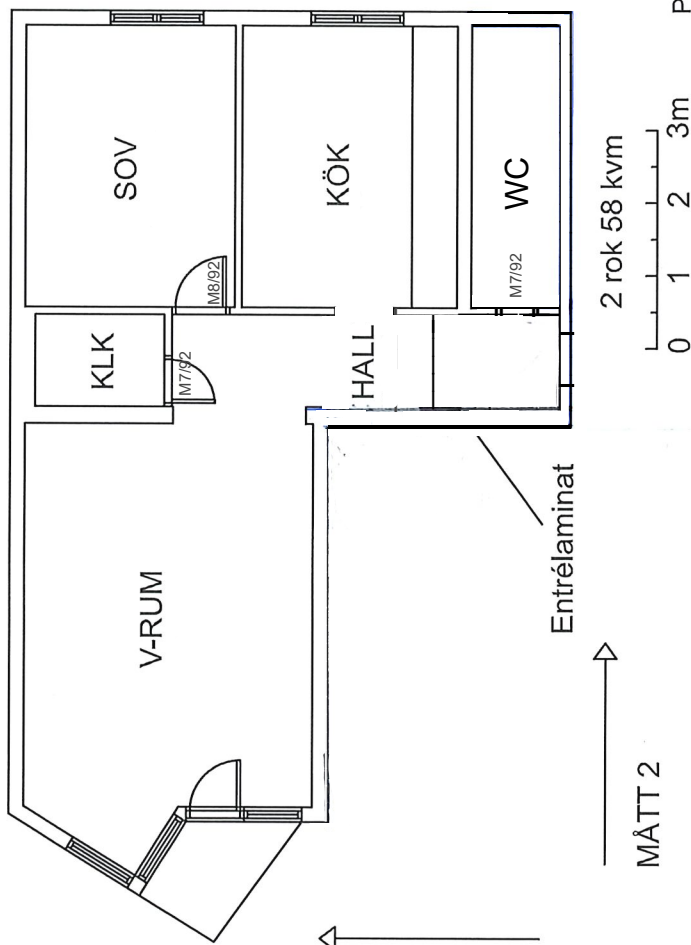

HUVUDMÅTT CA MÅTT 1 X MÅTT 2

V-Rum 3900 x 5280
 Kök 3020 x 3870
 Sov 2880 x 3870
 Hall 4150 x 2830
 WC 1290 x 3840
 Klk 1780 x 1270


MÅTT 1

MÅTT 2

2 rok 58 kvm
 0 1 2 3m

PLANRITNING
 Vallvägen 5B 1203.....
 Kopparstaden Korsnäs Hosjö AB
 Lilla Näs 3:41
 20012
 8850505
 Falun
 2019-12-14
 Avvikelser kan förekomma.
 SKALA 1:100 (A4)

Spiegelvänd!

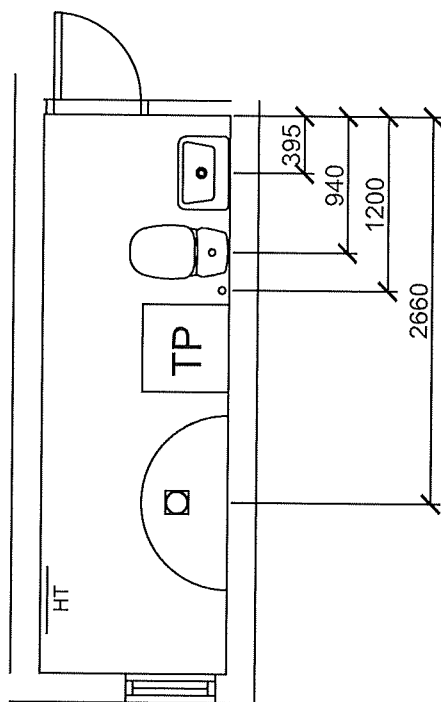

SKALA 1:50 (A4)

PLANRITNING
Vallvägen 5B 1203
Kopparstaden Korsnäs Hosjö AB
Lilla Näs 3:41
20012
8850505
Falun

2019-12-14

Avvikelse kan förekomma.