


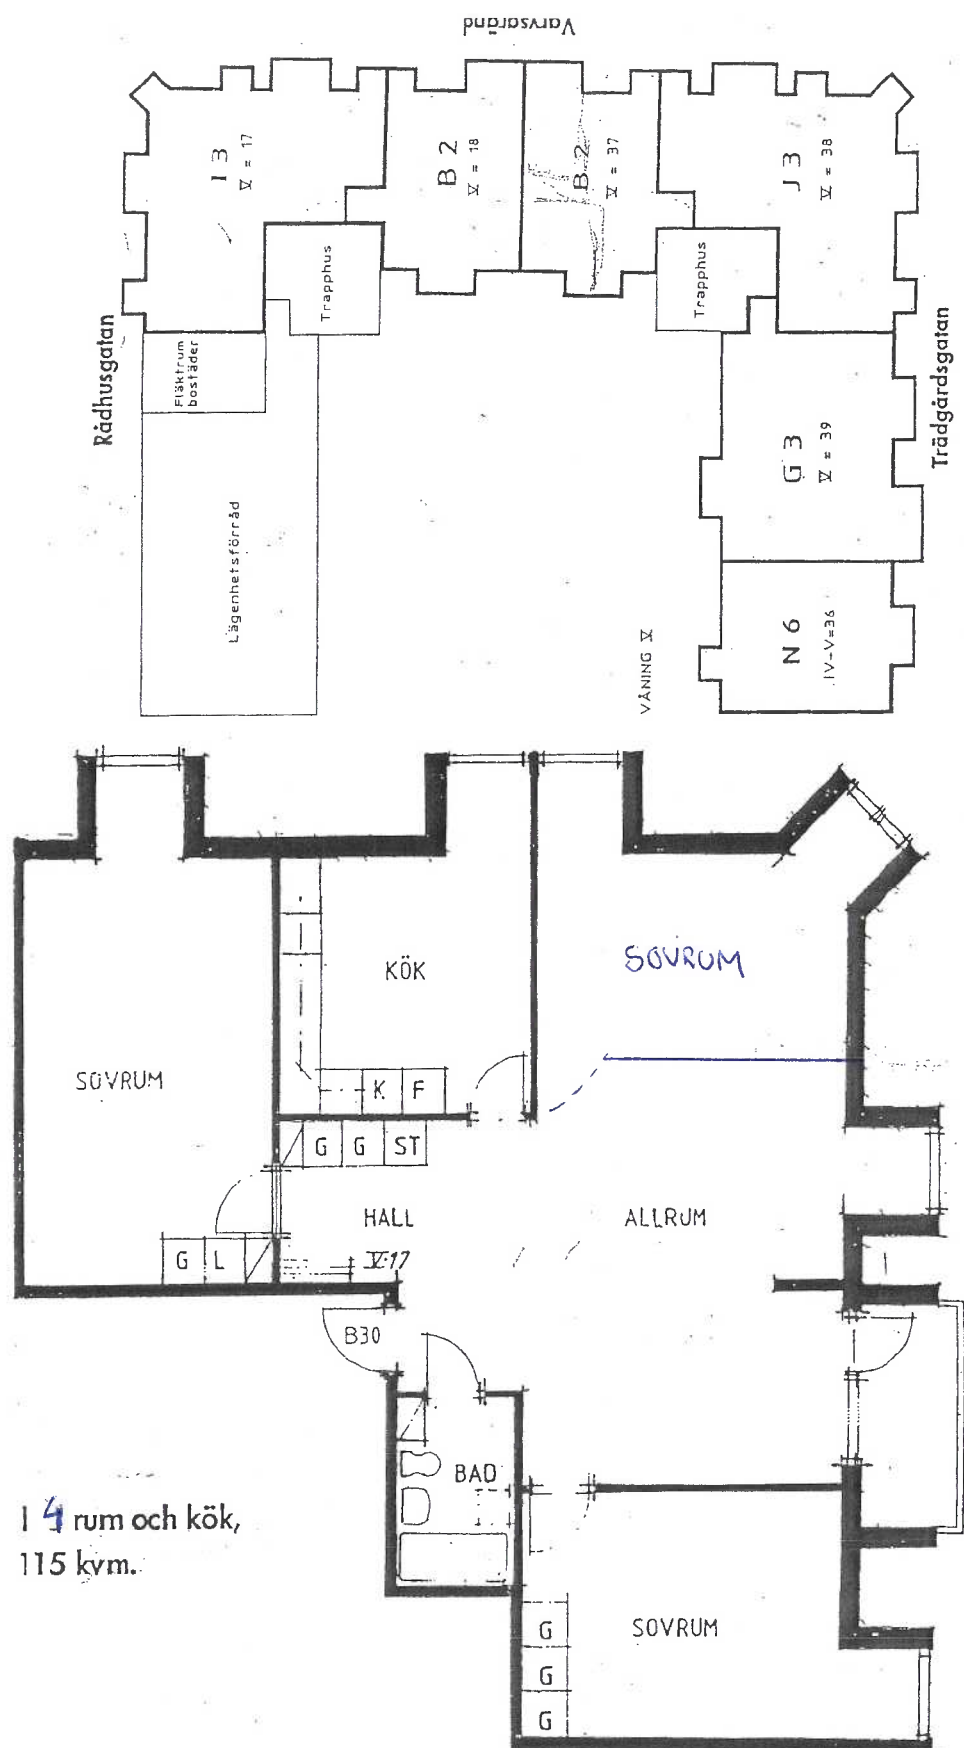

1 4 rum och kök,
115 kvm.

Fastighets
beteckning: Fliten 1.1
Adress: Rådhusgatan 39A
Våning: 5
Lgh nr: 17

Skala 1:100