


ÅKERSBERG 2:56

Dunhavrevägen 3D
 Dunhavrevägen 3G
 Dunhavrevägen 3L
 Dunhavrevägen 5D
 Dunhavrevägen 5G
 Dunhavrevägen 5L
 Dunhavrevägen 7D
 Dunhavrevägen 7G
 Dunhavrevägen 7L
 Dunhavrevägen 5D
 Dunhavrevägen 5G

SE TOMTPLAN FÖR UTEPLATSENS
 EXAKTA GRÄNSER

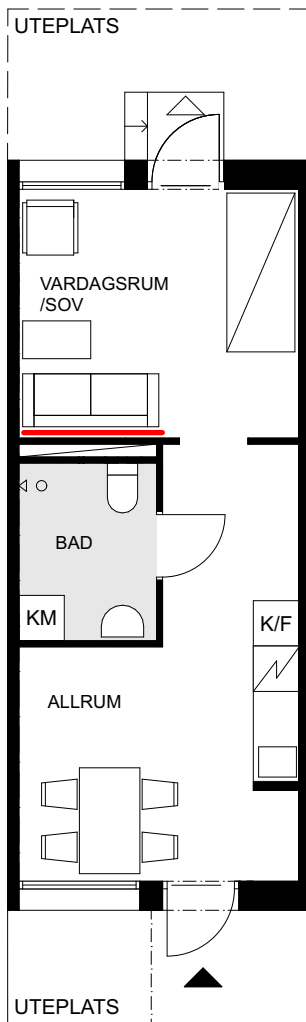


2 ROK
 ca 34 m²

0 1 2 3 4 5 m

Skala 1:100

	KYLFRYS		ENTRÉ
	SPIS		UTRYMNINGSVÄG
	DISKMASKIN		HATTHYLLA
	PLATS FÖR KOMBIMASKIN		STEGE
	EJ TILLÅTET ATT SKRUVA I VÄGG		TRAPPA

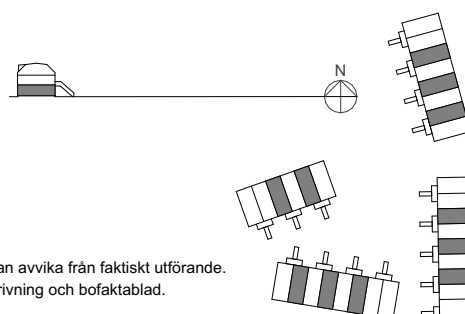

Alla area- och måttangivelser är cirkauppgifter uppmätta från arkitektritningar och kan avvika från faktiskt utförande. Faktiskt utförande kan också avvika från såväl illustrationer som rumsbeskrivning och bofaktblad.