


SÖDRA DELEN

3 rum och kök

66 kvm

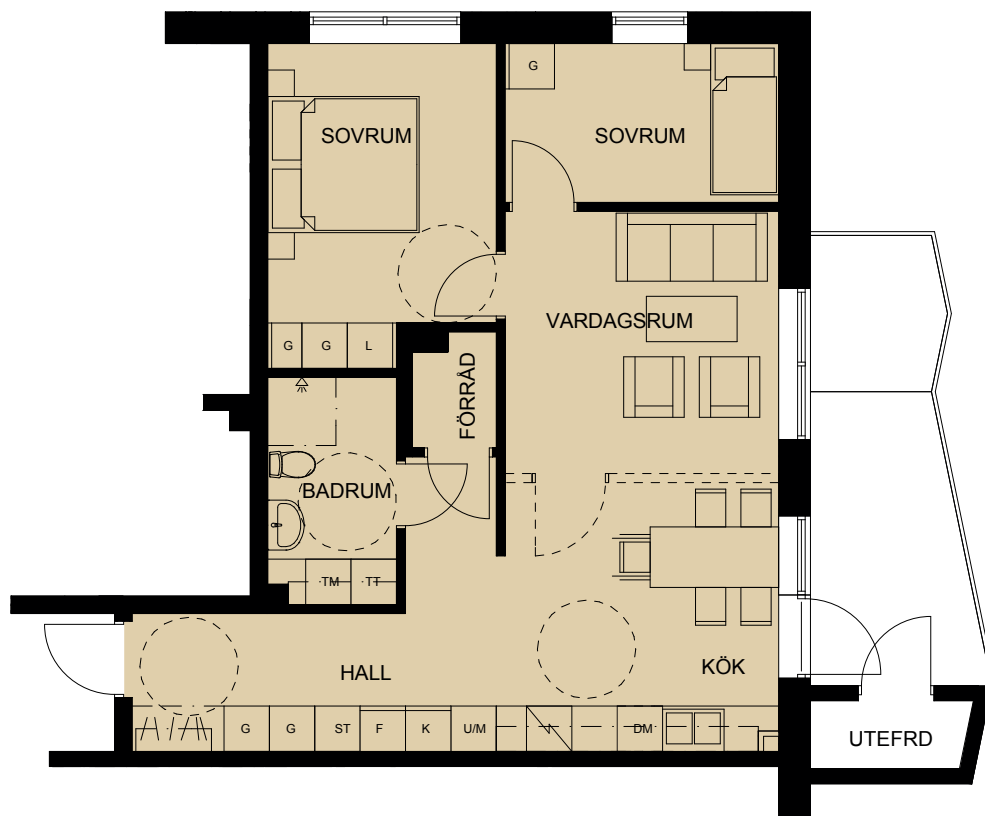

FÖRKLARINGAR

DM Diskmaskin

F Frysskåp

K Kylskåp

K/F Kyl/frysskåp

U/M Högsåp, med
inbyggd mikro
och ugn

Spishäll



G Garderobsskåp

L Linneskåp

ST Städsåp

TT Torktumlare

TM Tvättmaskin

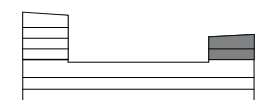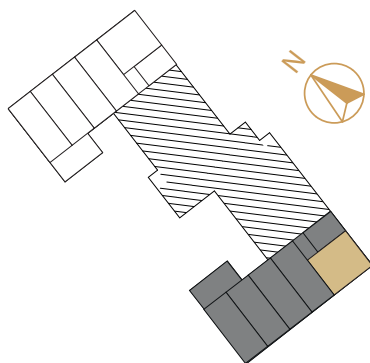

SKALA 1:100

