


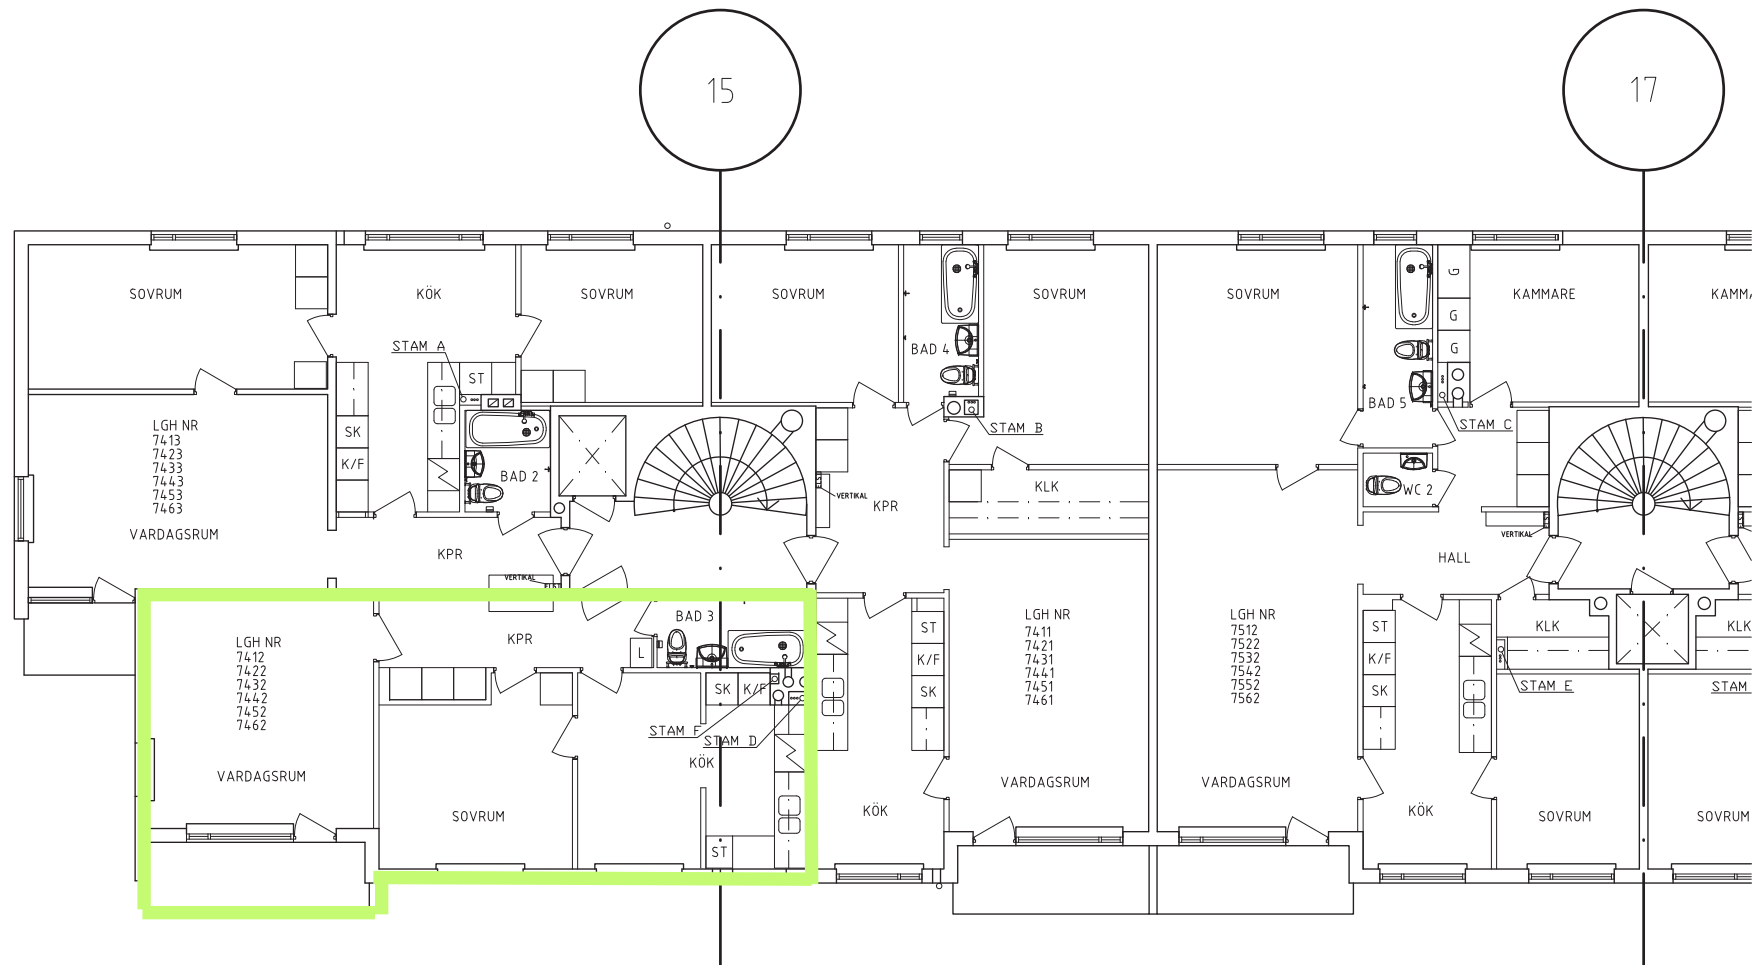

FÖRKLARINGAR

ALLMÄNNA ÅTGÄRDER (befintliga lägenheter)
Planlösning enligt A-ritning. Erforderliga underarbeten ska ingå. I lägenheterna utan säkerhetsdörrar byts befintlig HIL Säkerhetsdörr, Dalcoc modell 543, gäller 65 st. lgh.
Entreprenör kontrollerar hängning på plats. Ny el-installation och belysning enligt separat beskrivning. Ny vatten/avloppsinstallation enligt separat beskrivning. 7 st nya värmestammar enligt separat beskrivning. Ny ventilation enligt separat beskrivning.

TRAPPHUS OCH ENTRÉ
Målning väggar, hissfronter, insidan hiss dörrar och bjälklagskant kulör enl. senare besked.

HALL (lägenheter 7511, 7512 – där nytt värmeför fräses ned i golv)
Golv Forbo Marmoleum 2 mm, Färg 3146
SockelFabriksmålad, 12x56 mm, fabriksmålad vit


KÖK (samtliga lägenheter)
Golv Forbo Marmoleum 2 mm, Färg 3146
Vägg Målas, 966-011125, Kulör NCS S0502-Y-N, glans 20 vit
Tak Målas, 56-035125, Kulör NCS S0502-Y, glans 20 vit
SockelFabriksmålad, 12x56 mm, fabriksmålad vit
Övrigt Nya skåpsnickerier enligt köksuppsättning.
Typ Ballingslöv Solid, vit mdf eller likvärdig.
Väggskåp upp till tak med passbit.
Bänkskiva, Laminat, Ballingslöv 6424 med postformad framkant.
Fläktkåpa, modell enligt VS-handling
Förberedelse för diskmaskin
Rostfri diskbänk med 2 hoar
Vitt kakel 20x10 cm mellan bänk- och väggskåp
Ventiler i yttervägg (från skafferiet) sålts igen och bef. kanaler riva.
Glashälls spis 60 CM 400V Electrolux (EK601BOW4)
Kyl/frys 174,5x60 höger Electrolux (EN3201MOWR)
4Rok: Kylskåp 175x60 höger Electrolux (ERF3700JHWR)
4Rok: Fryskåp 175x60 höger Electrolux (EUF2900JHWR)

KLK (lägenheter 7111, 7211, 7311, 7411, 7611 – där nytt värmeför fräses ned i golv)
Golv Forbo Marmoleum 2 mm, Färg 3146
SockelFabriksmålad, 12x56 mm, fabriksmålad vit

SOVRUM/KAMMARE (lägenheter 7111, 7211, 7311, 7411, 7511, 7512, 7611 – där nytt värmeför fräses ned i golv)
Golv Forbo Marmoleum 2 mm, Färg 3146
Vägg Målas, 966-011125, Kulör NCS S0502-Y, glans 7
Tak Målas, 56-035125, Kulör NCS S0502-Y, glans 3
SockelFabriksmålad, 12x56 mm, fabriksmålad vit

WC/DUSCH
Enligt beskrivning typbadrum

ELST – Position för nya elstigare

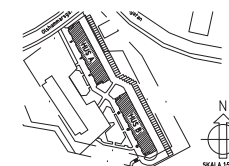

BET	ANT	ÄNDRING AVSEER	DATUM	Sign.
-----	-----	----------------	-------	-------

FÖRFRÅGNINGSUNDERLAG

Kreativ Byggkonsult
Box 5090
121 16 JOHANNESTAD
info@kreativbyggkonsult.se



④	KREATIV BYGGKONSULT I HUVUDSTADEN AB
K	KNUT JONSSON/JONSSONBYRÅ AB
V	REBO
E	TYSKLINDELS EKONSULT I STOCKHOLM AB

UPPDRAG NR	BETÄD AV	HÄNELAGARE
10738	BB	BB
DATUM	ANSVARIG	
2015-12-15	SE	

KV FJÄDERLÅSET 2

HUS B	PLAN 1-6	DEL 1
SKALA	NUMMER	RYTNINGSNUMMER
A1 SKALA 1:50	A40-202-1	REG
A3 SKALA 1:100		