


Kvarteret Tora, Bromsten

Skogsängsvägen 48A

LGH 1205, 1305, 1405
3 ROK | ca 75 kvm

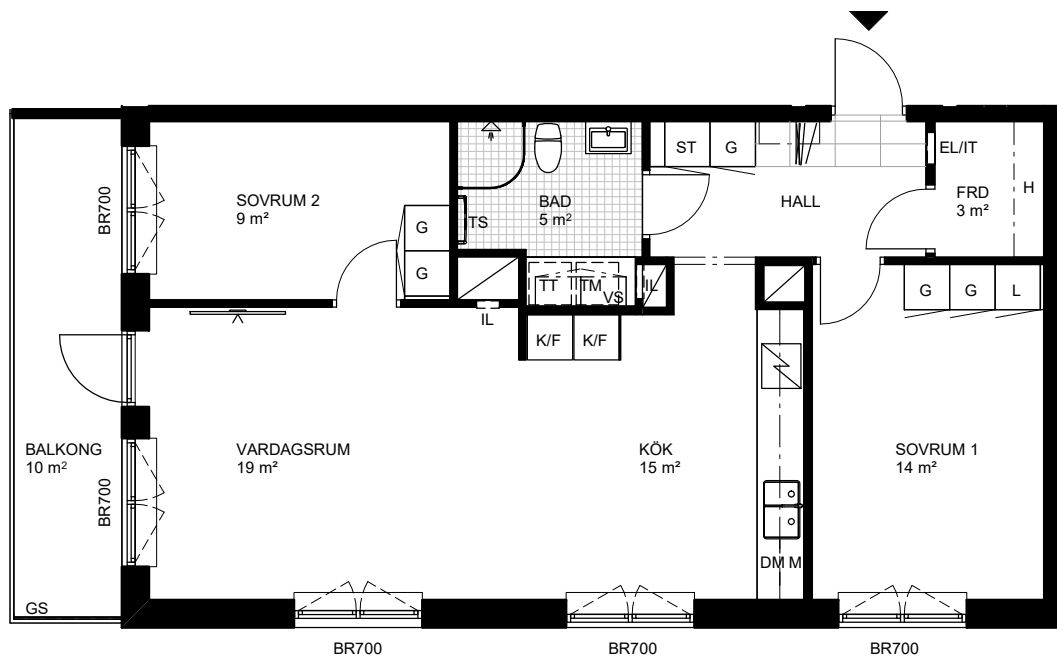

juli living

DM	DISKMASKIN	KM	KOMBIMASKIN	L	LINNESKÅP
M	MIKROVÅGSUGN I VÄGGSKÅP	TS	TORKSTÄLLNING	LB	LINNEBACK
K/F	KYL/FRYS		KLINKER I HALL	ST	STÄDSKÅP
HS	HÖGSKÅP		KLINKER I BAD	BR	FÖNSTERBRÖSTNING
	SPIS		DUSCHDÖRRAR	EL/IT	ELSKÅP/MEDIA
	TV/DATAUTTAG I FÖRSTÄRKT VÄGG	IL	INSPEKTIONSLUCKA		KAPPHYLLA
SKJ	SKJUTDÖRRAR	H	HYLLPLAN MED KLÄDSTÅNG	FRD	LÄGENHETSFÖRRÅD
TM	TVÄTTMASKIN	VS	VÄGGSKÅP	KLK	KLÄDKAMMARE
TT	TORKTUMLARE	G	GARDEROB		
		GS	GLASSKÅRM		

RH = RUMSHÖJD CA 2,5m



SKALA 1:100 (A4)

MED RESERVATION FÖR ATT AVVIKELSER KAN FÖREKOMMA

2023-05-31

