

Victoriahuset, Kungsgatan 15 Örebro city



3 rum och kök, 78 m²
 3 trappor, plan 6
 Lägenhetsnummer: 5601


Med reservation för tryckfel och ändringar.

Ledig från 1 augusti, möjligt med tidigare tillträde


Hyra 13 714:-

- Förklaringar**
- G Garderob
 - H/M Högsåp/plats för micro
 - K Kylskåp
 - F Frysskåp
 - DM Diskmaskin
 - TT Torktumlare
 - TM Tvättmaskin
 - ST Städsåp
 - L Linnesåp

- Husets placering i kvarteret.
- Lägenhetens placering i huset.

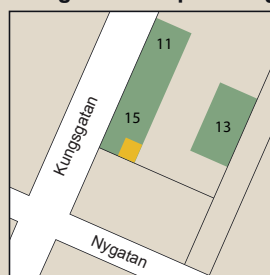


Lägenhetens placering i våningsplan

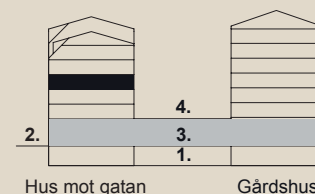

1. Garage
2. Gatuplan
3. Butiksplan
4. Gårdsplan

Skala 1:100
 0 1 2 3 4 5 Meter

Victoriahuset, Kungsgatan 15 Örebro city

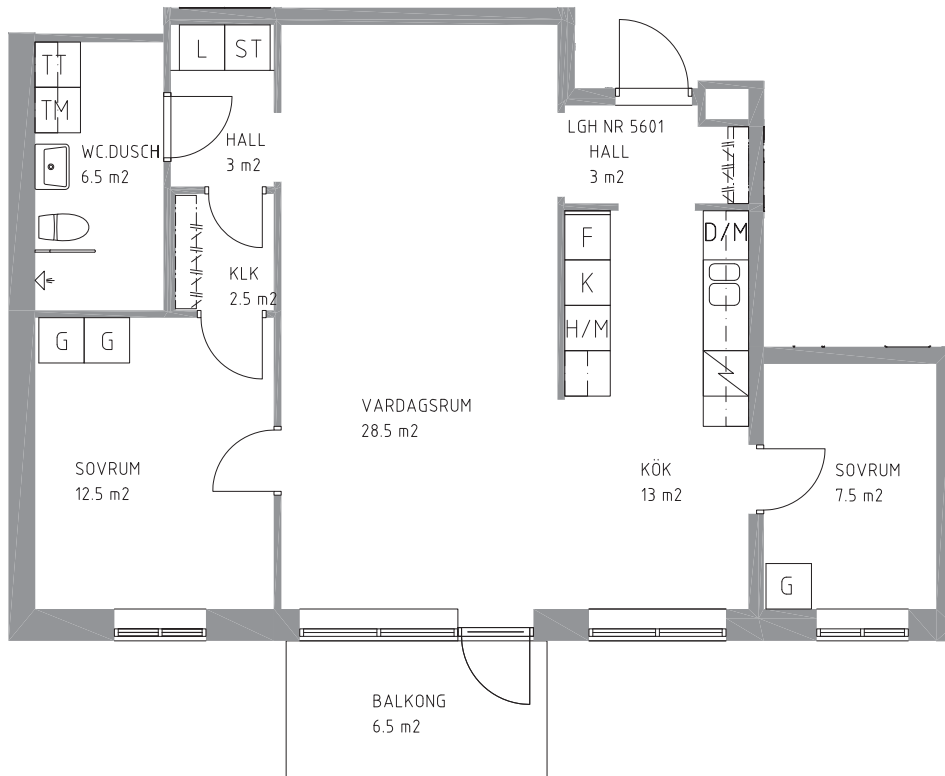

3 rum och kök, 78 m²
 3 trappor, plan 6
 Lägenhetsnummer: 5601

Med reservation för tryckfel och ändringar.	

<p>Förklaringar</p> <p>G Garderob H/M Högskåp/ plats för micro K Kylskåp F Frysskåp DM Diskmaskin TT Torktumlare TM Tvättmaskin ST Städskåp L Linneskåp</p>	<p>■ Husets placering i kvarteret. ■ Lägenhetens placering i huset.</p> <p style="text-align: center;">NORR</p>	<p>Lägenhetens placering i våningsplan</p> <p>1. Garage 2. Gatuplan 3. Butiksplan 4. Gärdshus</p> <p>Hus mot gatan Gärdshus</p> <p>Skala 1:100</p> <p>0 1 2 3 4 5 Meter</p>
---	---	---