

TROSALUNDSBERGET 1
TROSA KOMMUN




HSB – där möjligheterna bor

2 RoK

74 kvm BOA

LGH NR: 38
HUS B2
TROSALUNDSGATAN 17 A
VÅNINGSPÅN 2

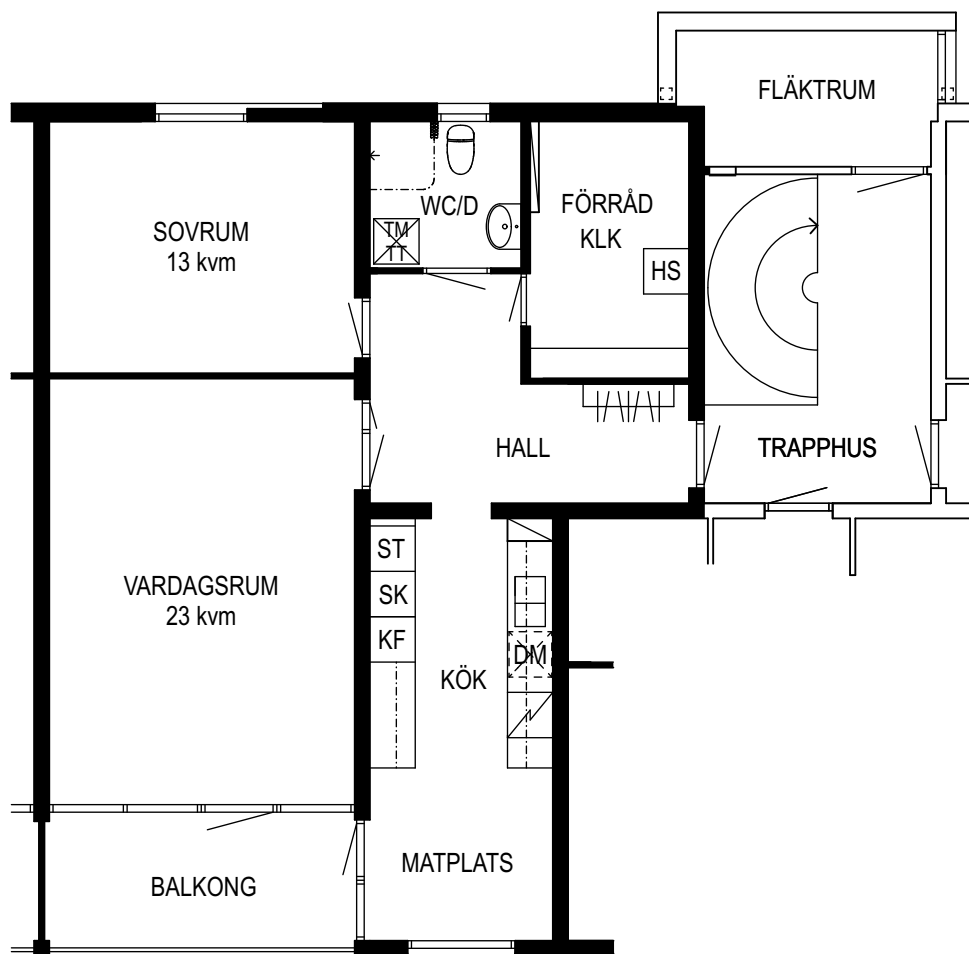

SKALA 1:100
1 CM PÅ RITNINGEN = 1 METER I VERKLIGHETEN

GENERELLA SYMBOLFÖRKLARINGAR

	SPIS		SKAFFERISKÅP
	PLATS FÖR DISKMASKIN		HÖGSÅP FÖR KLÄDER
	KYLSKÅP		TVÄTTMASKIN / TORKTUMLARE
	FRYS		BÄNSKIVA MED ÖVERSKÅP
	STÄDSKÅP		KAPPHYLLA

ANMÄRKNING
AVVIKELSER BETR. RUMSSTORLEKAR MM KAN FÖREKOMMA PÅ PLANRITNINGEN