


Lägenhetsnummer anges enl. exempel:

Trapphus nr 2
Våningsplan 3
Lägenhet 1
231

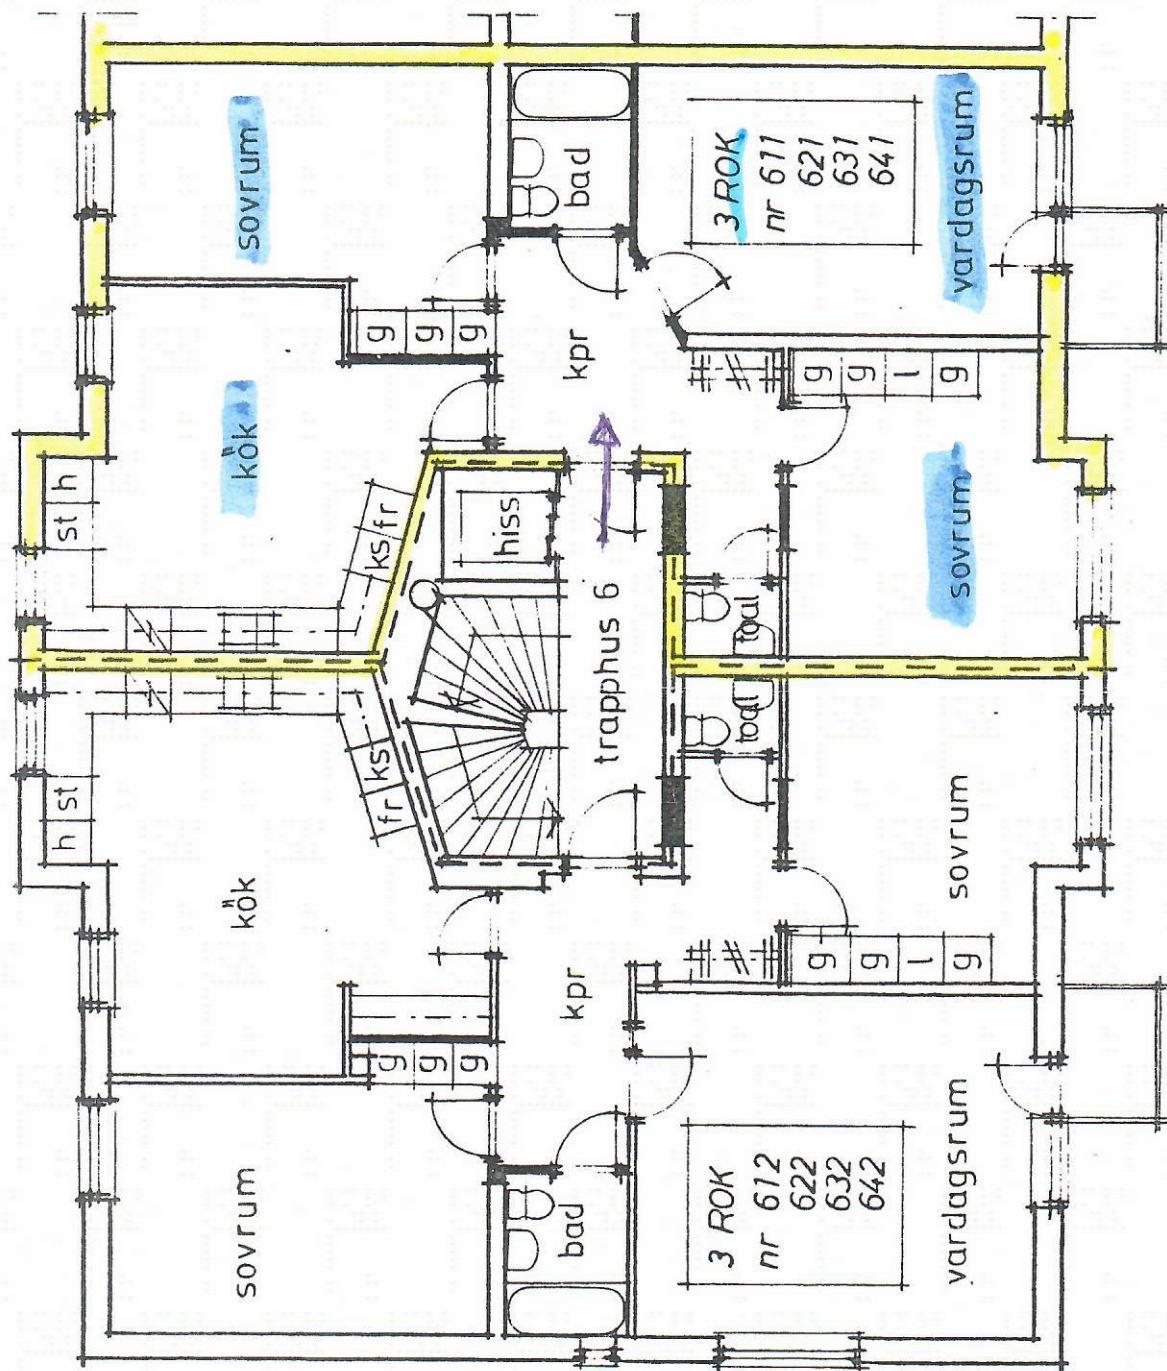

ANKOM
1986-09-24
SIAB

rev. 1986.09.22

KV. HAKEN 16
Norrköping

VATTENGATAN 11
lägenhetstyper, skala 1:100

HANS GARPEMYR
byggkonsult
APOTEKARGATAN 7
502 87 LINKÖPING, Tel 013 134000