


GERDA 3 BROMSTENSSTADEN



BARINGS

ADRESS SKOGÄNGSVÄGEN 27
STORLEK 2 ROK
YTA 35m²
LGH 1108 1208 1308 1408 1508

ADRESS SKOGÄNGSVÄGEN 19
STORLEK 2 ROK
YTA 35m²
LGH 1104 1204 1304 1404 1504
1106 1206 1306 1406 1506

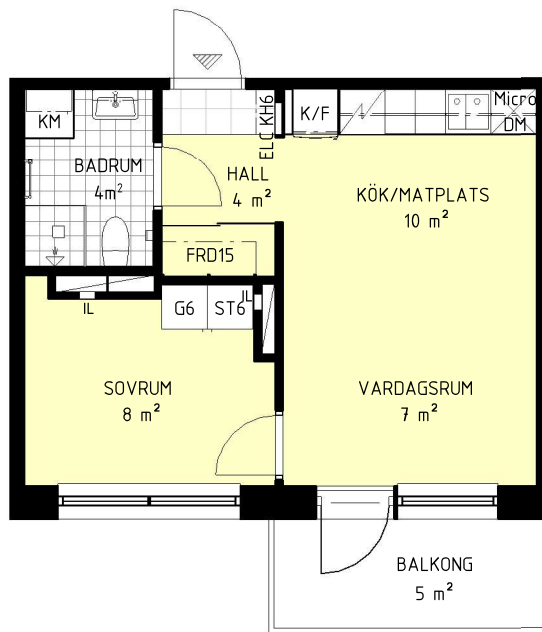

ORIENTERINGSFIGUR

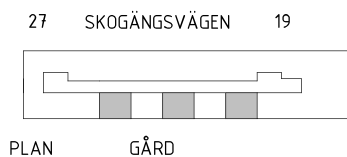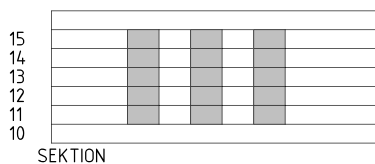

FÖRKLARINGAR

DM	DISKMASKIN	KH	KAPPHYLLA/KLÄDSTÅNG
K/F	KYL/FRYS	KS	KLÄDSTÅNG
Micro	FÖRBERETT FÖR MICRO	ELC	ELSKÅP/MEDIA
	SPIS	IL	INSPEKTIONSLUCKA
TM	TVÄTTMASKIN	SIFFROR I LITTERA AVSER LÄNGD I dm	
TT	TORKTUMLARE	GOLV:	
KM	KOMBIMASKIN		TRÄPARKETT
G	GARDEROB		KLINKER
ST	STÄDSKÅP		MARKSTEN
	SKJUTDÖRR		

0 1 2 5 METER

A4 SKALA 1:100 MED RESERVATION ATT AVIKELSER KAN FÖREKOMMA

Version: 2023-04-11