


HUVUDMÅTT CA MÅTT 1 X MÅTT 2

V-Rum 3700 x 5000  
Sov 3130 x 4170  
Klk 1270 x 1980  
Kök 3550 x 3950  
Hall 1760 x 3400  
WC 1760 x 2650

Dörr 1,2,3 Befintlig  
Dörr 4 9x20,5  
Dörr 5,6 7x20,5

MÅTT 1

MÅTT 2

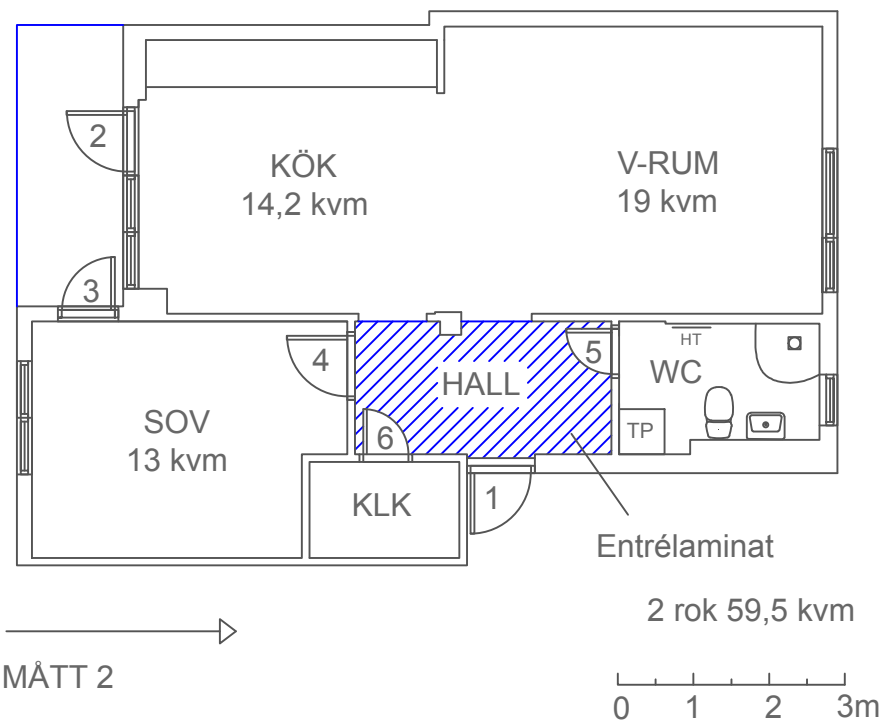

PLANRITNING  
Hagavägen 80B, lgh 1002  
1B Bostad Borlänge 1 AB  
Klövervallen 1  
20007  
FE11033  
DB88D  
8868301  
Borlänge

SKALA 1:100 (A4)

2019-09-16