


Bofaktablad

Lgh 27A-1111, 27A-1211

Storlek 3 rum & kök - 61,3 m²


Rumshöjd 2,5m (2,3m bad)

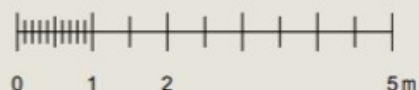

SKALA 1:100

Teckenförklaring

K	Kyl	G	Garderob
F	Frys	ST	Städkåp
K/F	Kyl/Frys	ELC	Elcentral
DM	Diskmaskin	W/W	Kapphylla
TM	Tvättmaskin	L	Duschkörrar
TT	Torktumlare	FRD	Skjutdörrsförråd
KM	Kombimaskin	►	Entré
⚡	Spis		

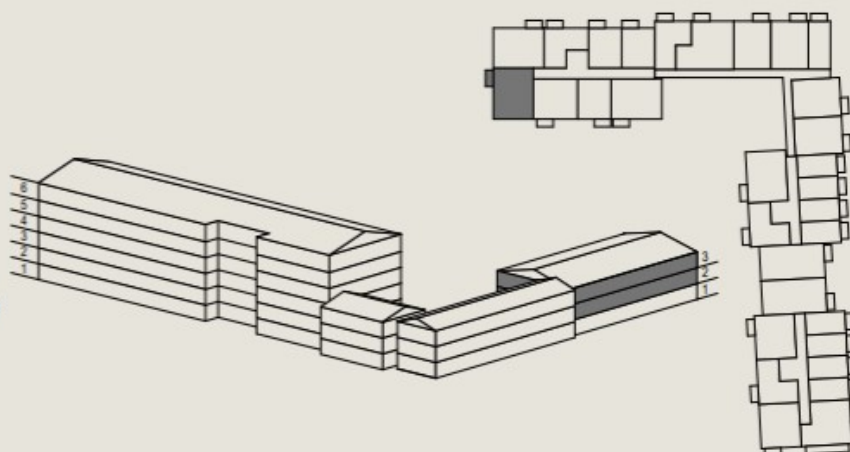

Oppeby 1:8

Rätt till ändringar förbehålles.
Eventuella måttavvikelser kan förekomma.