



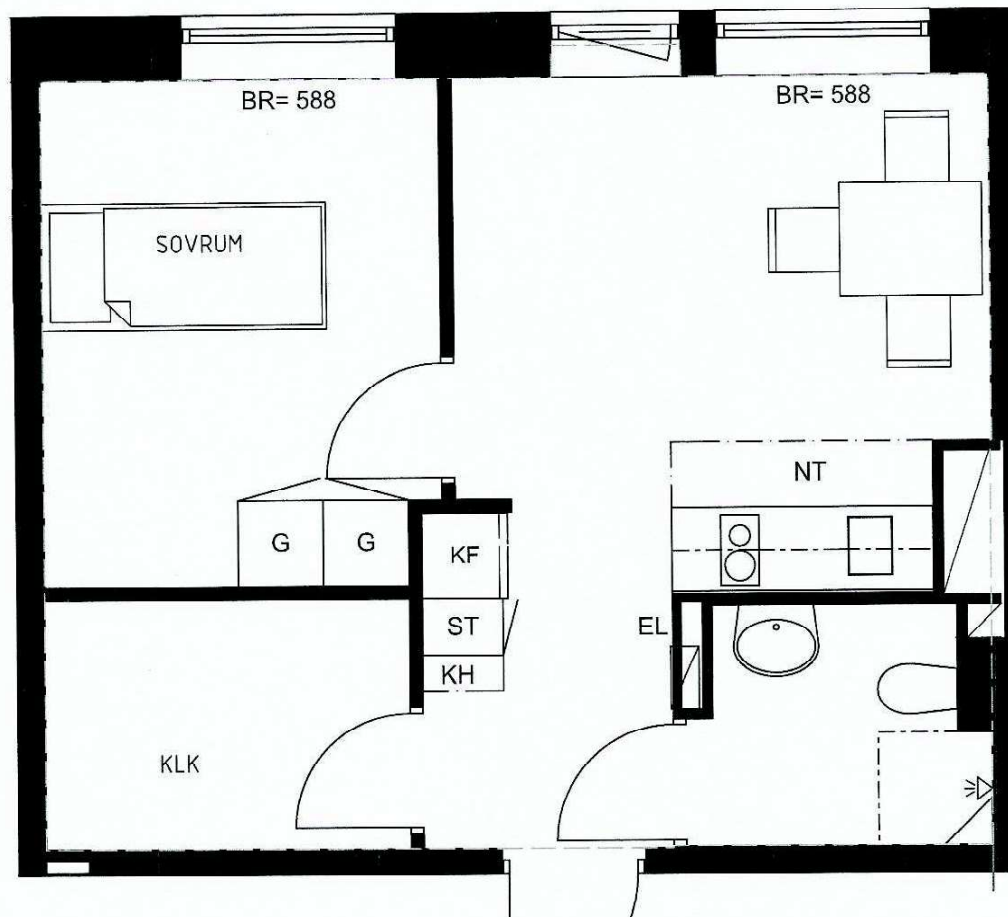

2 RoK ca 36 M2
MED FRANSK
BALKONG
LGH NR:
1104
1206
1311
1411

SKALA 1:50

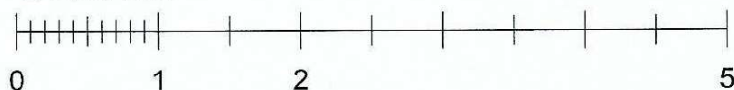

METER

FÖRKLARINGAR

ST = STÄDSKÅP

= SCHAKT

KH = KLÄDHÄNGARE

= DUSCH

G = GARDEROB

EL = ELSKÅP

K/F = KYL/FRYS

BR = BRÖSTNINGSHÖJD

= SPISHÄLL/UGN

NT = NEDSÄNKT TAK

