


# KV NEPTUN

LÄGENHETSNUMMER

T1-1404



4 RoK

73 m<sup>2</sup>

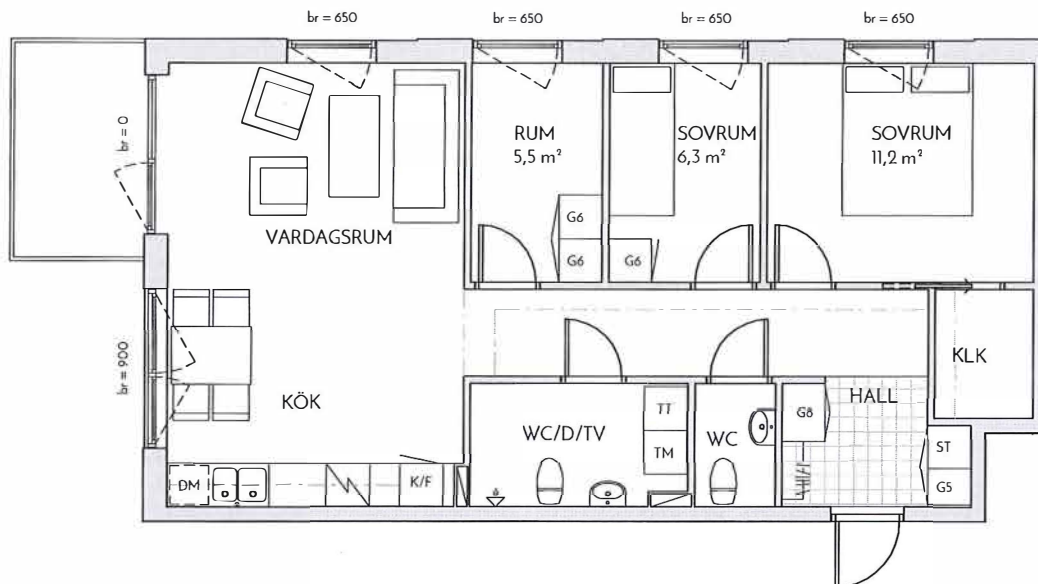

- |  |   |
|--|---|
| Kombinerad kyl/frys                      | Hatthylla   |
| Kylskåp                                  | Städsåp   |
| Frys                                     | Kombimaskin   |
| Diskmaskin                               | Tvättmaskin   |
| Spis                                     | Torktumlare   |
| Skjutgarderob                            | Garderob  |
| Högsåp                                   | <small>Siffror i ritningsymbolen hänvisar till skåpets bredd i decimeter.</small> |
| Snickerickad linje i kök: översåp/flak   | <b>br</b> Bröstningshöjd  |
| Streckricad linje i rum: inlädnad i tak. | <small>Höjden anges i millimeter över golv.</small>                               |
|  | Schakt  |

0 5  
skala 1:100 (A4)  
Yrängivelser är preliminära. Schakt och inlädnader kan avvika från ritning.  
Illustrerad plan redovisar ett möbleringsförslag.  
Rätt till mindre ändringar förbehålles.

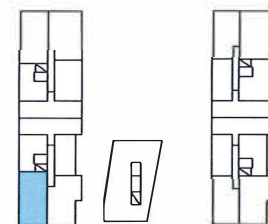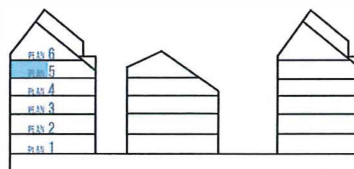

N ⊗

PLAN 5