

1 RUM OCH KÖK

27 KVM

KONDITORIGATAN 3

1633-1221

Planlösningen är preliminär
och vi förbehåller oss rätten
till ändringar.

Omfattning och storlek på
schakt kan komma att
justeras.

Ytor är ungefärliga

UPPRÄTTAD: 2022-11-03

FÖRKLARINGAR



Spis med ugn



Kyl och frys



Diskmaskin



Städsåp



Garderob



Tvättpelare

(M) Förberett för micro

EC Elcentral




Inspektionslucka



Hatthylla

----- Överskåp

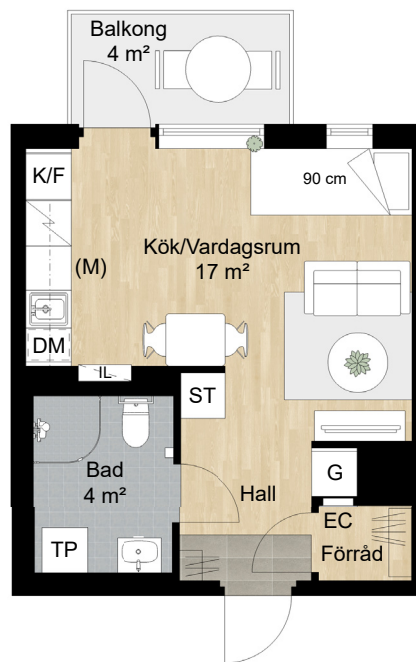


Takhöjd = 2,5 m

BH anger bröstningshöjd* på fönster.
Bröstningshöjd är 0,6 m om inget
annat anges.

*Bröstningshöjd = höjd från golv till
underkant fönster.



Skala 1:100 (1cm på planritning motsvarar 100cm i verkligheten)

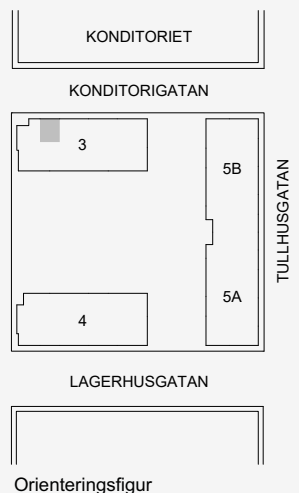

Lägenhet: 3-1607

