

2 RUM OCH KÖK

46 KVM

KNEKTEGÅRDSGATAN 41 A

1715-1010

Planlösningen är preliminär
och vi förbehåller oss rätten
till ändringar.

Omfattning och storlek på
schakt kan komma att
justeras.

UPPRÄTTAD: 2023-08-22

FÖRKLARINGAR


	Spishäll med inbyggd ugn		Överskåp
	Kyl och Frys		Undertak*
	Diskmaskin		
	Mikrovågsugn		
	Linneskåp		
	Garderob		
	Städsåp		
	Kombimaskin		
	EL och IT-skåp		
	SG Skjutdörrsgarderob		

Takhöjd = 2,5 m


BH anger bröstningshöjd* på fönster.
Bröstningshöjd är 0,6 m om inget
annat anges.

*Bröstningshöjd = höjd från golv till
underkant fönster.

*Undertak lokalt nedsänkt minsta takhöjd 2,25 m

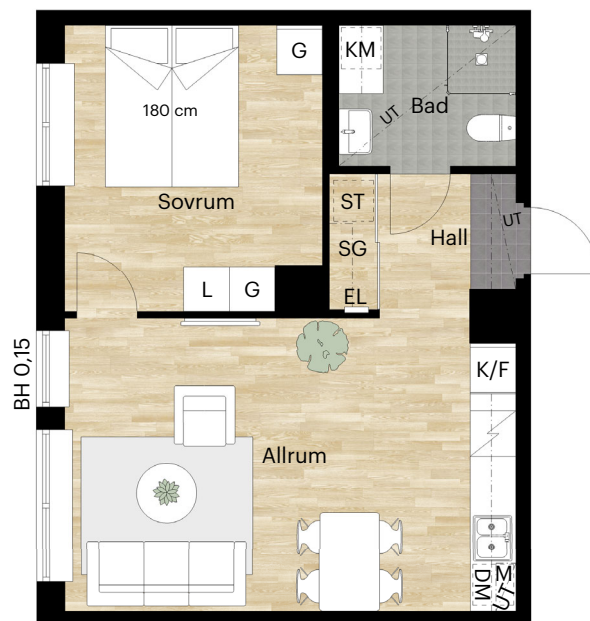

Skala 1:100 (1 cm på planritning motsvarar 100 cm i verkligheten)

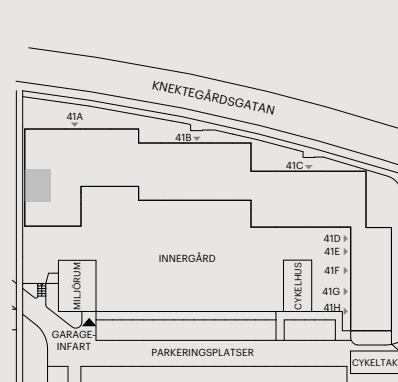

Skatteverkets
ID-nummer:
21-1006

Orienteringsfigur

BALDER