



K:\Lämnarna\Rimbo BL 1024057\01 Modell_Architect\lämnarna_Hus A+B BL_2n_lämnad_speglad 2018-04-10\TB0232

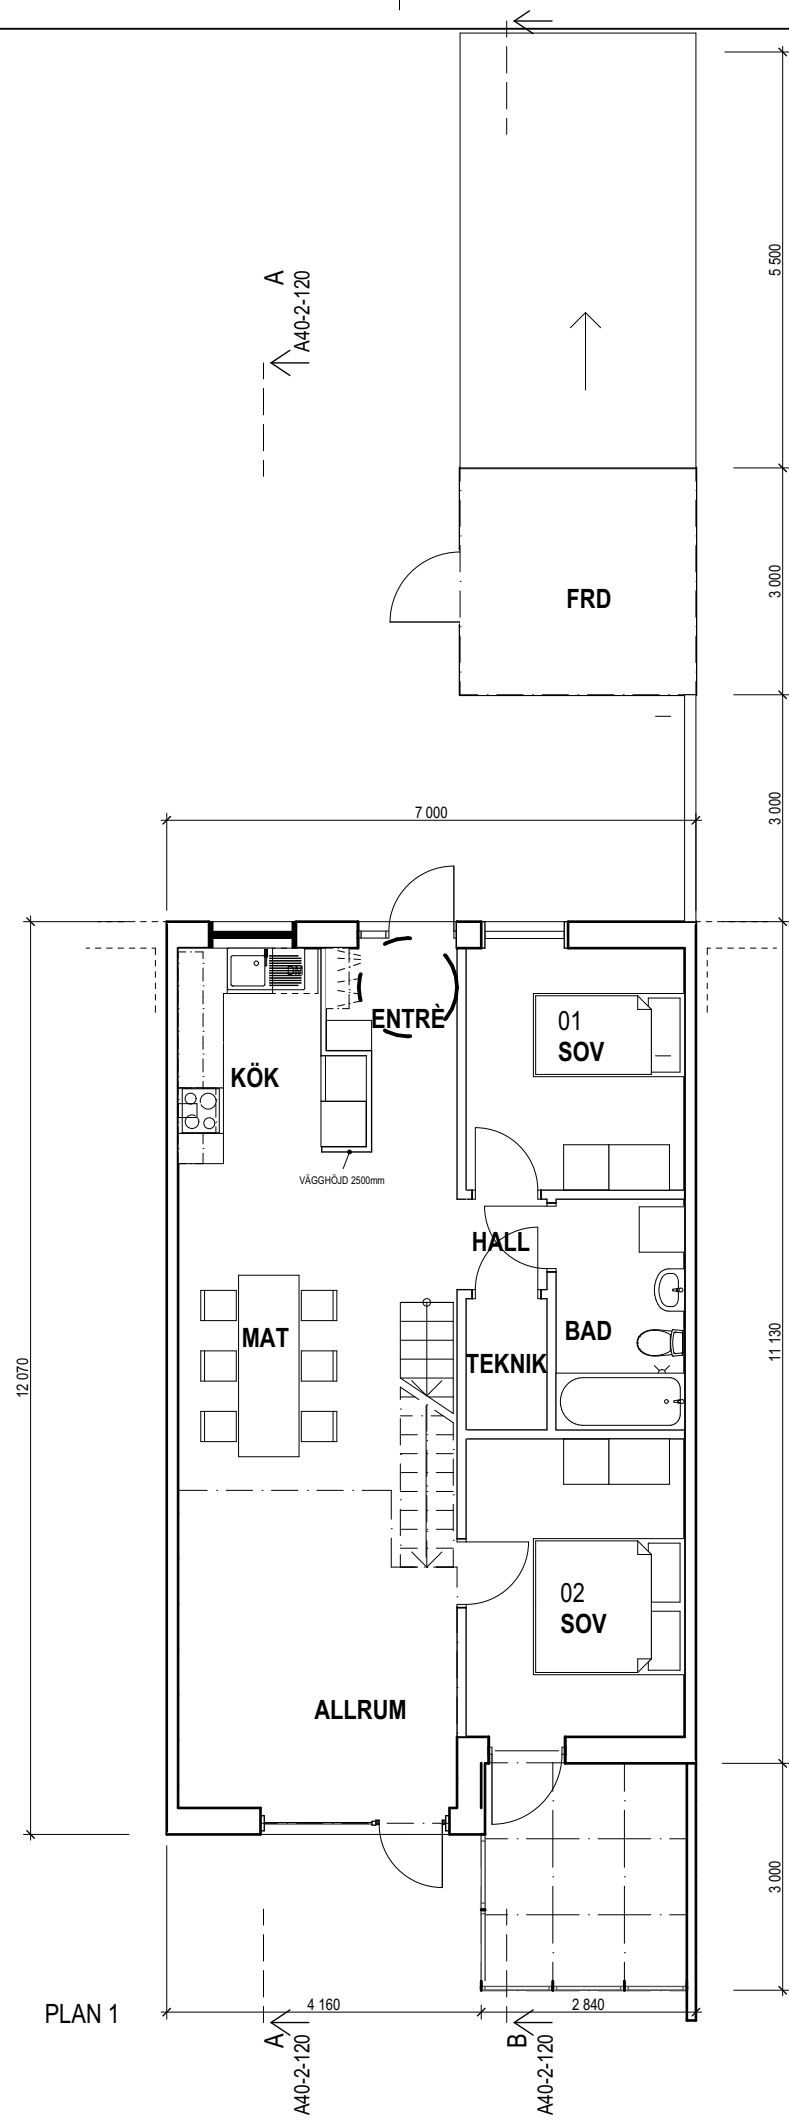


PLAN 2

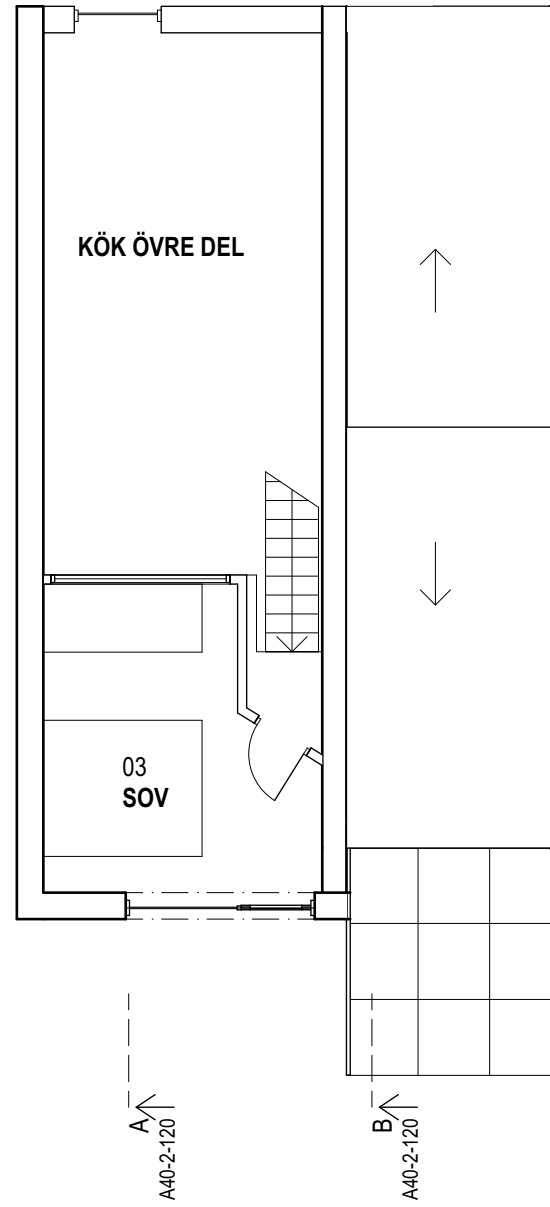

HUSTYP B
TOMT 1:23 - 1:29

SKALA 1:100

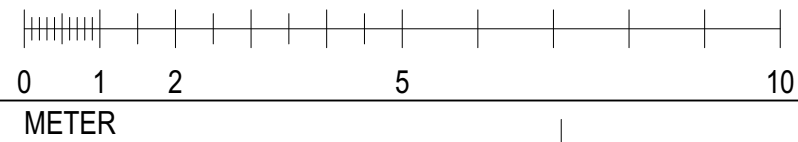

BET	ANT	ÄNDRINGEN AVSER		SIGN	DATUM
BYGGLOVHANDLING, 1:22-1:29					
Ekebyholms Allé Norrtälje Kommun					
 TENGBOM Tengbom Dragarbrunnsgatan 42 Box 936 751 09 Uppsala 018-56 77 00					
UPPDRAG NR	1024057	RITAD AV	CLMI	HANDLÄGGARE	JEHU
DATUM	2018-04-10	ANSVARIG Jesper Husman			
PLAN HUSTYP B					
SKALA	1:100 (A3)		NUMMER	A40-1-120	
			I BET		