7421

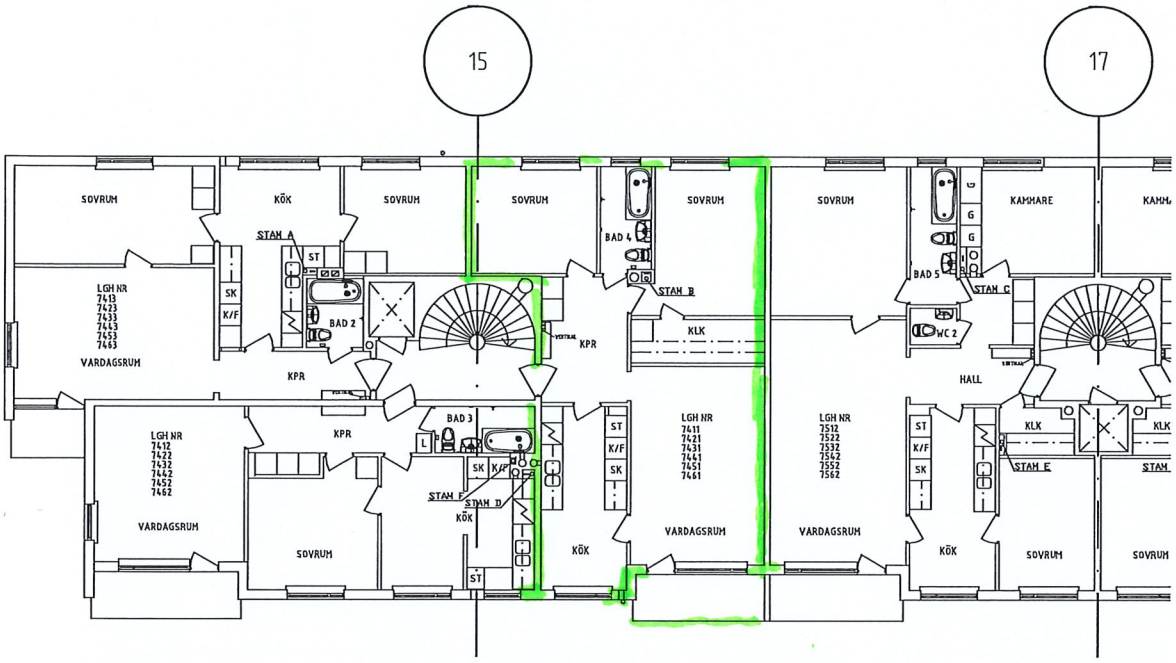

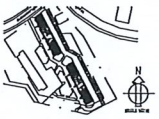

FÖRKLARINGAR

ALLMÄNNA ÅTGÄRDER Bostadslägenheter
Plankläning enligt A-ritning. Erforderliga materialbeten ska byts. Hängskåpstavla utan säkerhetsdörrar byts befintlig till Säkerhetsdörr, Dolec modell S43, gäller 65 st. lgh.
Extrapunktar konstruktiva höjningar på plats. Ny el-installation och belysning enligt separat beskrivning. Ny vatten/avloppsinstallation enligt separat beskrivning. 7 st nya värmeelementer enligt separat beskrivning. Ny ventilation enligt separat beskrivning.

TRAPPHUS OCH ENTRÉ
Målning väggar, fönsterbrädor, trakten Nissförrar och hjälmlampa med kulle enl. nuvarande beskad.

HALL Bägenhetsnr 7511, 7512 – där nytt värmerör frätsas med i golv)
Golv Forbo Marmoleum 2 mm, Färg 3146
Sockel Fabriksmålad, 12×56 mm, fabriksmålad vit

KÖK Lägenhetsnr 7511
Golv Forbo Marmoleum 2 mm, Färg 3146
Vägg Nilsas, 166-11125, Kulör NCS S 1512 Y-N, glans 20 vit
Tak Nilsas, 56-13512S, Kulör NCS S 1512-Y, glans 20 vit
Sockel Fabriksmålad, 12×56 mm, fabriksmålad vit
Övrigt Nya skåpsuppsättningar enligt Köksuppställning.
Typ Bänkgavlar Solid, vit med aller lärvärdig.
Väggskåp upp till tak med passbit
Bänkskiva, Laminat, Bänkgavlar 6416 med postformad frankant
Fläktfläkt, modell enligt VS-beredning
Fläktenstos för diskmaskin
Rostfri diskbänk med 2 hål
Vit kakel 20×40 cm mellan bänk- och väggskåp
Ventilar lyftverktyg (från skattfund utifrån igen och bef. hålslar rfrs.
Glasskåpsgrill CI (411V Electrolux
EOC4178OVU
Kyl/frys 174,5x64 höger Electrolux
EOC3190VW
4ta6 Kylskåp 175x64 höger Electrolux
EPF3711JOVU
4ta6 Frysskåp 175x64 höger Electrolux
EUF2011JOVU

KLK Bägenhetsnr 7711, 7721, 7731, 7741, 7611 – där nytt värmerör frätsas med i golv)
Golv Forbo Marmoleum 2 mm, Färg 3146
Sockel Fabriksmålad, 12×56 mm, fabriksmålad vit

SOVRUM/KAMMARE Bägenhetsnr 7711, 7721, 7731, 7741, 7511, 7521, 7611 – där nytt värmerör frätsas med i golv)
Golv Forbo Marmoleum 2 mm, Färg 3146
Vägg Nilsas, 166-11125, Kulör NCS S 1512-Y, glans 7
Tak Nilsas, 56-13512S, Kulör NCS S 1512-Y, glans 3
Sockel Fabriksmålad, 12×56 mm, fabriksmålad vit
Övrigt

WC/DUSCH
Enligt beskrivning typhuset

EKO – Pastrion för nya stigare

REV	DAT	BESKRIVNING	RITAD	GKL

FÖRFRÅGNINGSUNDERLAG

Kreativ Byggkonsult
Box 3066
123 10 JOHANNESHOV
Info@kreativbyggkonsult.se

NORDEMO
FASTIGHETSFÖRVALTNING AB

D	KREATIV BYGGKONSULT I HANDINGSTAKT AB
C	SWEP Ändring av installation i VS AB
B	SWEP
A	TYCKLANE ELINSTALLATIONSBYRÅ AB

UPPDRAG NR	RITAD AV	HANDLÄGGARE
W759	SS	SS
DATUM	ANTAL BLAD	
2015-12-15	1	

KV FJÄDERLÅSET 2
HUS B
PLAN 5-6
DEL 1

SKALA	RITNINGSNUMMER	REV
A1 SKALA 1:50 A3 SKALA 1:100	A40-202-1	-