


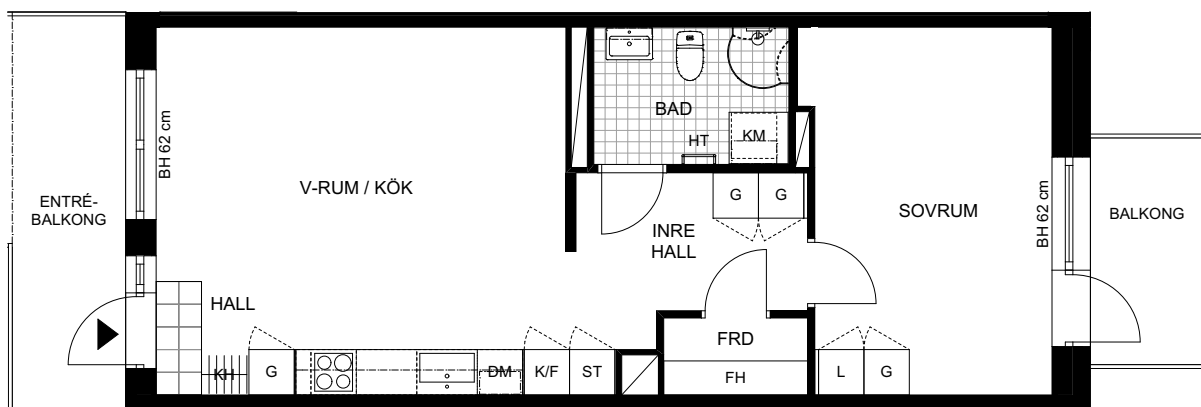

Lidängsgatan 8E
2023-03-27



2 rum och kök 56,5 kvm

Trapphus:	Lägenhetsnr:	Vån:
C	1104	1



Rumshöjd: 2,50 meter

Skala 1:100

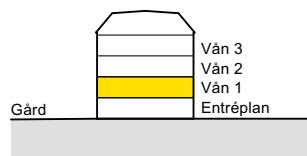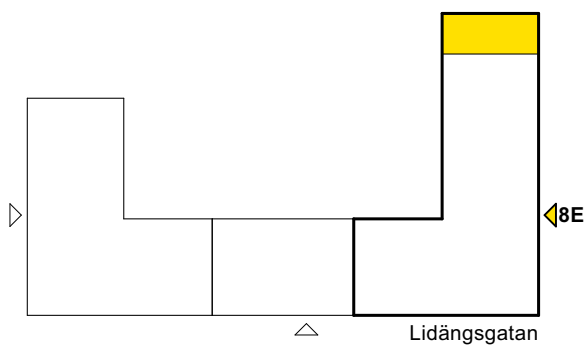

G	Garderob	K/F	Kyl & frys	KM	Kombimaskin
ST	Städskåp	K	Kyl	TM	Tvättmaskin
L	Linneskåp	F	Frys	TT	Torktumlare
KH	Kapphylla	DM	Diskmaskin	HT	Handdukstork
FRD	Förråd		Överskåp förberett för mikrovågsugn		
FH	Förrådshylla	BH	Bröstningshöjd		

Vi förbehåller oss rätten till ändringar i utförande.
Lägenhetens totala boarea är avrundad till närmaste halvtal. Lägenheterna är uppmätta på ritning och variation kan förekomma vid fysisk uppmätning.

MAGNOLIA

