


# Kv. Hestur 1 3 RoK, 47 kvm

LGH-NR 1303

Plan 3

Klaksviksgatan 6

FÖRRÅD PLAN -1,  
Kistaängsgatan 15,  
access via garage  
ca 2 kvm

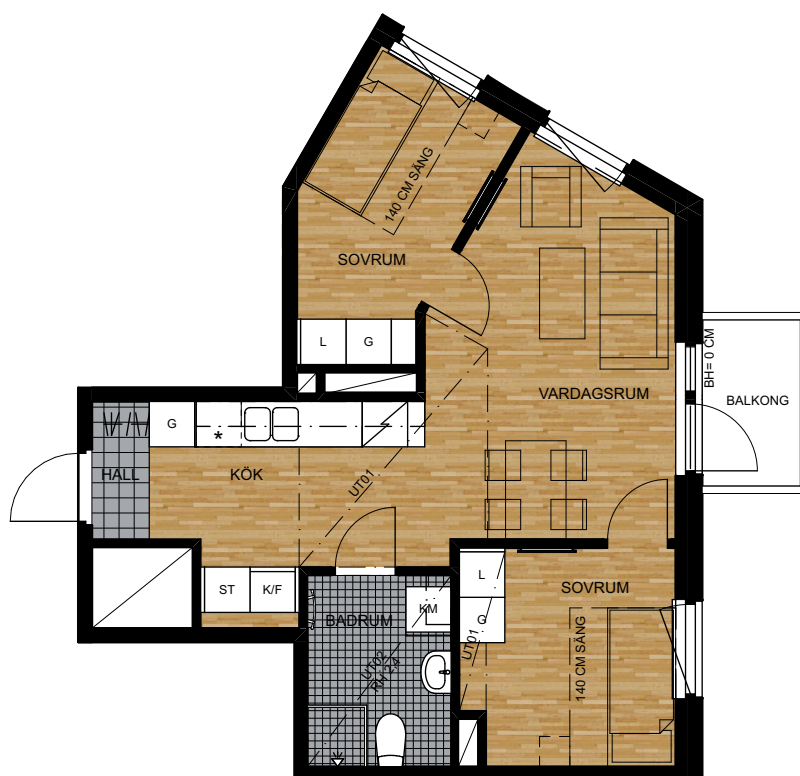

SKALA 1:100



G Garderob  
L Linneskåp  
ST Städskåp  
Hatthylla/  
Klädstång

K/F Kyl & frys  
K Kylskåp  
F Frysskåp  
H Högsåp

KM Kombinerad  
tvättmaskin &  
torktumlare  
Tx Tvättmaskin/  
torktumlare  
(placering ej  
specifierad)

Handdukstork  
Duschplats med  
draperiskena

Undertak/nedbyggd  
kanal i takvinkel  
(UT01, UT02)

Schakt (yta som  
upptas av rör)

Bröstningshöjd (BH) för fönster är ca  
60 cm, om inget annat anges


Rumshöjd (RH) ca 2,6 m och vid  
inklädnader är rumshöjden ca 2,3 m,  
om inget annat anges

Klinker i hall  
Klinker i badrum  
Parkett i övriga rum

Bänk och skåp över tvättutrustning i  
badrum

Enkelsängar är 90 cm och  
dubbelsängar är 180 cm, om inget  
annat anges

\* Plats för egen  
diskmaskin/mikro  
OBS inom 1 RoK  
endast plats för egen  
mikro

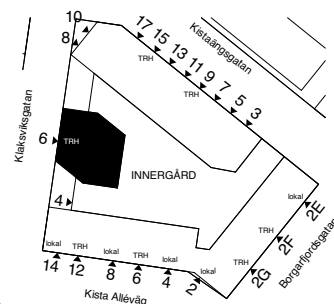

LOKALISERINGSFIGUR



ORIENTERINGSFIGUR

