


VASAPARKEN

Adress: Nygatan 28

Storlek: 2 RoK - 59 kvm

Lgh: 1202

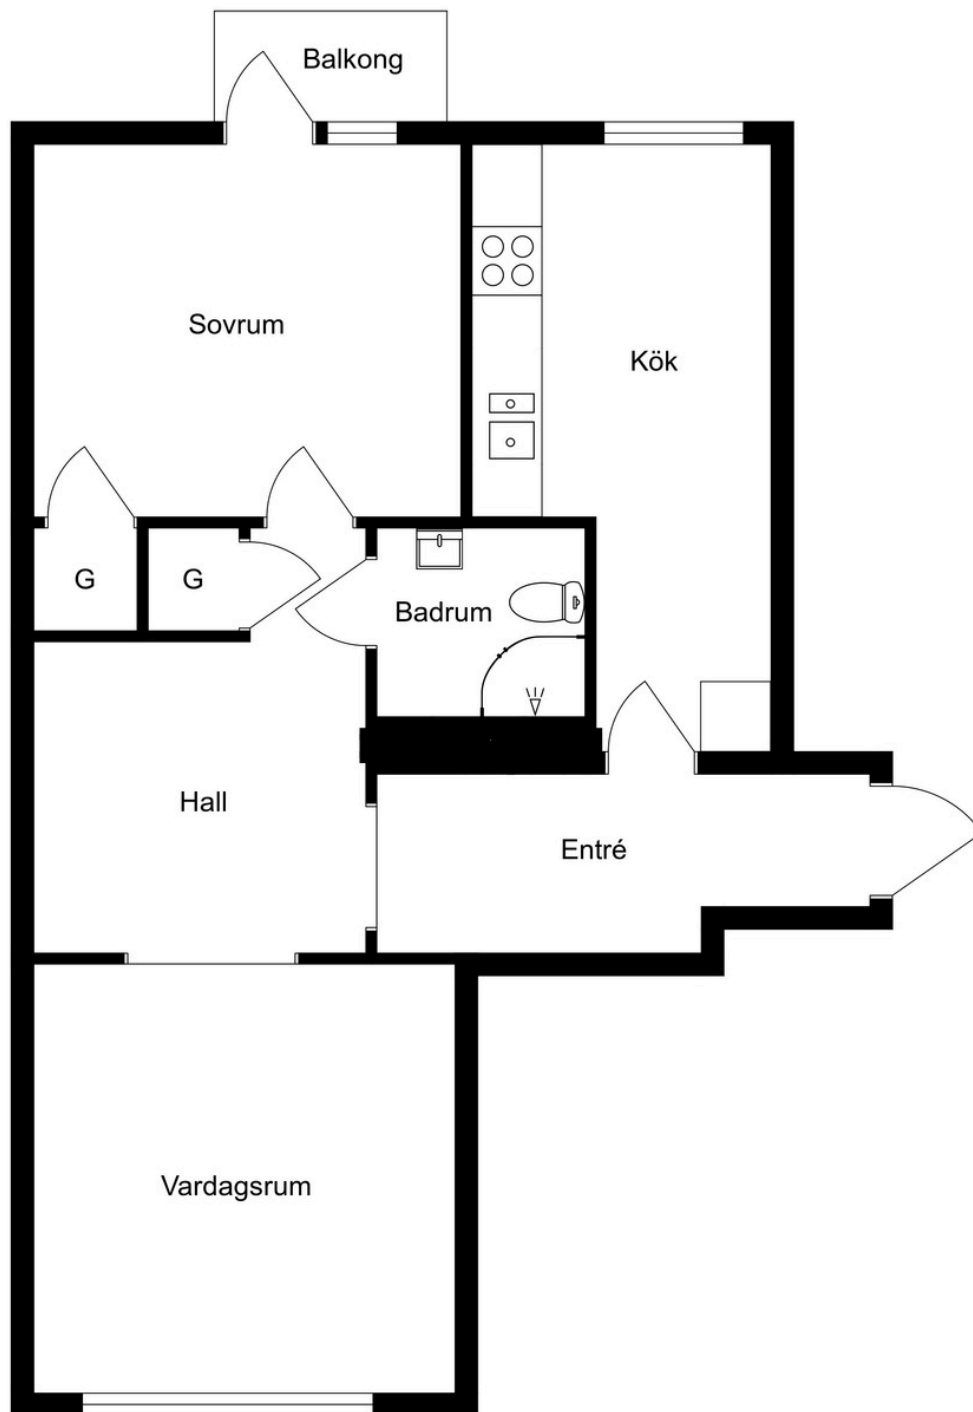

Ritningen är ej skalenlig. Med reservation för ändringar och avvikelser.