

## Victoriahuset, Kungsgatan 13 Örebro city



3 rum och kök, 75 m<sup>2</sup>  
 4 trappor, plan 8  
 Lägenhetsnummer: 3804

Med reservation för tryckfel och ändringar.

Hyra: 13 627 kr/månad

Ledig från 1 juli, tidigare tillträde är möjligt


### Förklaringar

- G Garderob
- H/M Högsåp/  
plats för micro
- K Kylskåp
- F Frysskåp
- DM Diskmaskin
- TT Torktumlare
- TM Tvättmaskin
- ST Städsåp
- L Linnesåp

- Husets placering i kvarteret.
- Lägenhetens placering i huset.




### Lägenhetens placering i våningsplan

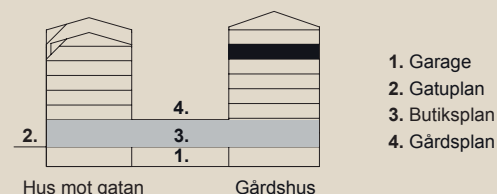

Skala 1:100  
 0 1 2 3 4 5 Meter

## Victoriahuset, Kungsgatan 13 Örebro city

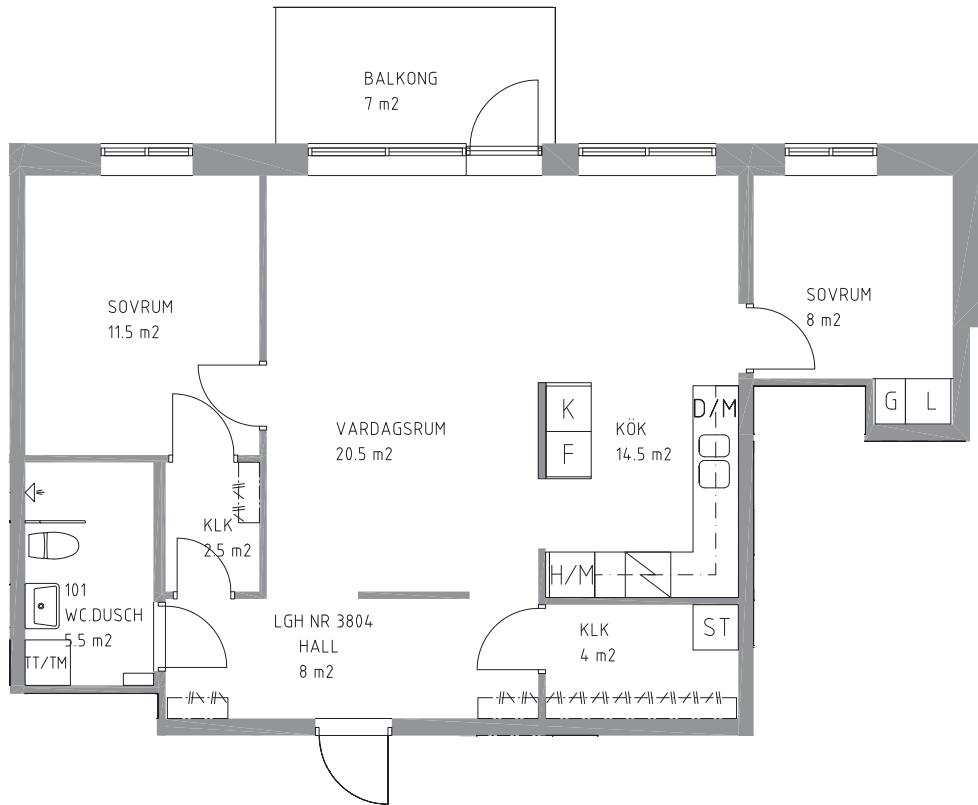

3 rum och kök, 75 m<sup>2</sup>

5 trappor, plan 8


Lägenhetsnummer: 3804

Med reservation för tryckfel och ändringar.



### Förklaringar

- G Garderob
- H/M Högskåp/  
plats för micro
- K Kylskåp
- F Frysskåp
- DM Diskmaskin
- TT Torktumlare
- TM Tvättmaskin
- ST Städskåp
- L Linneskåp

- Husets placering i kvarteret.
- Lägenhetens placering i huset.

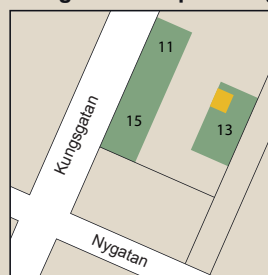

### Lägenhetens placering i våningsplan

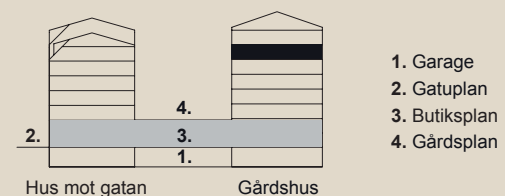

Skala 1:100  
0 1 2 3 4 5 Meter