

SLÄTTÖ



# VEGABACKEN • HANINGE

VARDÖVÄGEN 53

LÄGENHET 53-1309

2 RUM & KÖK

57,6 kvm

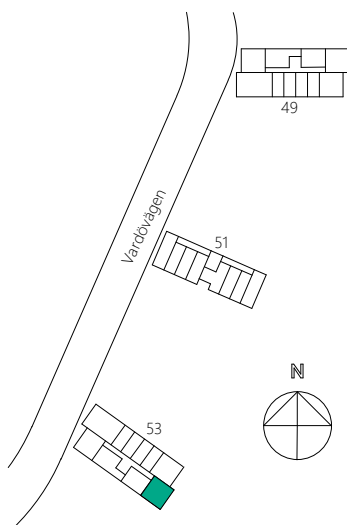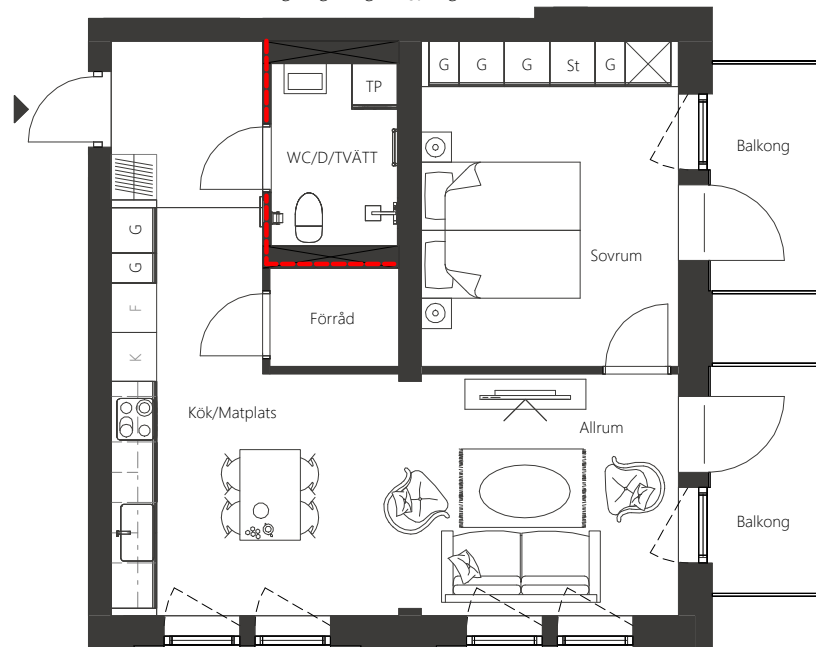

## FÖRKLARINGAR

K	Kyl	G	Garderob	L	Linneskåp	K/F	Kyl & frys
F	Frys	ST	Städskåp	TP	Tvättpelare	SK	Skafferi

--- Ej lämplig vägg att borra i på grund av installationer i väggen.

SKALA 1:100

METER



VEGABACKEN.NU  
VEGABACKEN@SLATTO.SE

SLÄTTÖ FÖRVALTNING AB  
Grev Turegatan 19  
Box 7034, 103 86 Stockholm

E-post: uthyrning@slatto.se  
Telefon: 0771-650 200  
[WWW.VEGABACKEN.NU](http://WWW.VEGABACKEN.NU)