


HUVUDMÅTT CA MÅTT 1 X MÅTT 2

V-Rum 4270 x 4330
Kök 4600 x 2200
Hall 3250 x 2150
WC 1630 x 1610

Dörr 1,2
Dörr 3 Befintlig
7x20,5

MÅTT 1

MÅTT 2

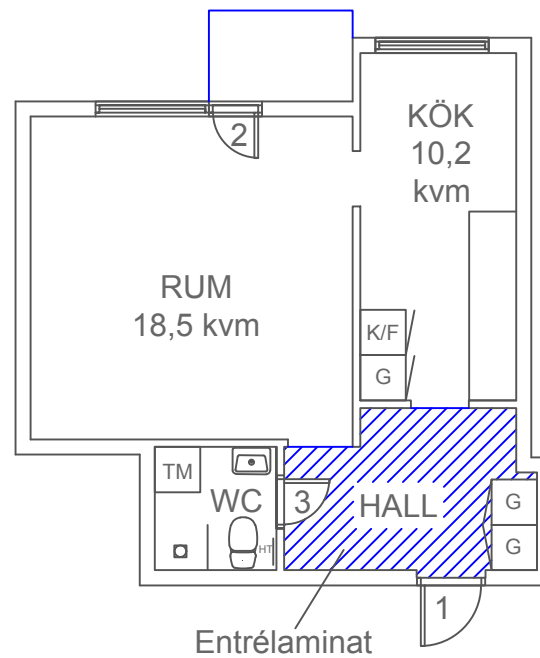

1 rok 40 kvm

0 1 2 3m

PLANRITNING
Nedre Villagatan 15, lgh 1002
Fjärilen 13
SBB i Södertälje 1 AB
20127
FE11035
DB88E
8827101
Södertälje

SKALA 1:100 (A4)

2019-09-25