


juli living

Kristineberg kvarter 6
Kristinebergsvägen 5

1 rok, ca 31 m²
Lägenhetsnummer:
62.1001

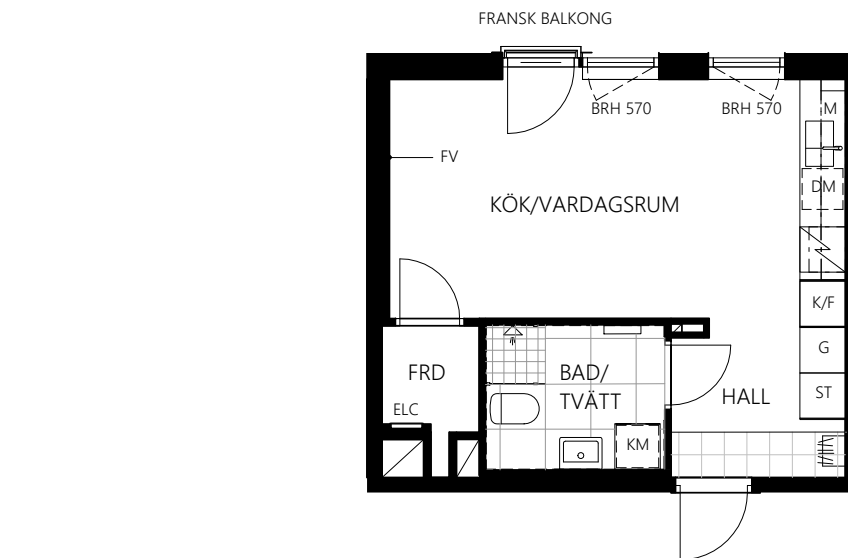

0 1 2 3 4 5m

Skala 1:100, A4

G Garderob
ST Städsåp
ELC Elcentral
FRD Lägenhetsförråd
K Kylskåp
F Frys
K/F Kyl- och frysskåp, kombi
DM Diskmaskin
M Inbyggd mikrovågsugn
KM Kombimaskin
TP Tvättpelare
FV Förstärkt vägg
BRH Fönstrets höjd över golv (mm)

Granitkeramik
Skjutdörrar
Spishäll och ugn
Kapphylla

Rumshöjd ca 2,7 m, lokala nedsänkningar kan förekomma.
Rumshöjd i badrum ca 2,3 m.

