


HUVUDMÅTT CA MÅTT 1 X MÅTT 2

V-Rum	5760 x 3890
Sov 1	4410 x 4090
Sov 2	4410 x 3460
Kök	4410 x 3270
Hall	1110 x 3770
WC	2990 x 1780
Klk	2970 x 1320

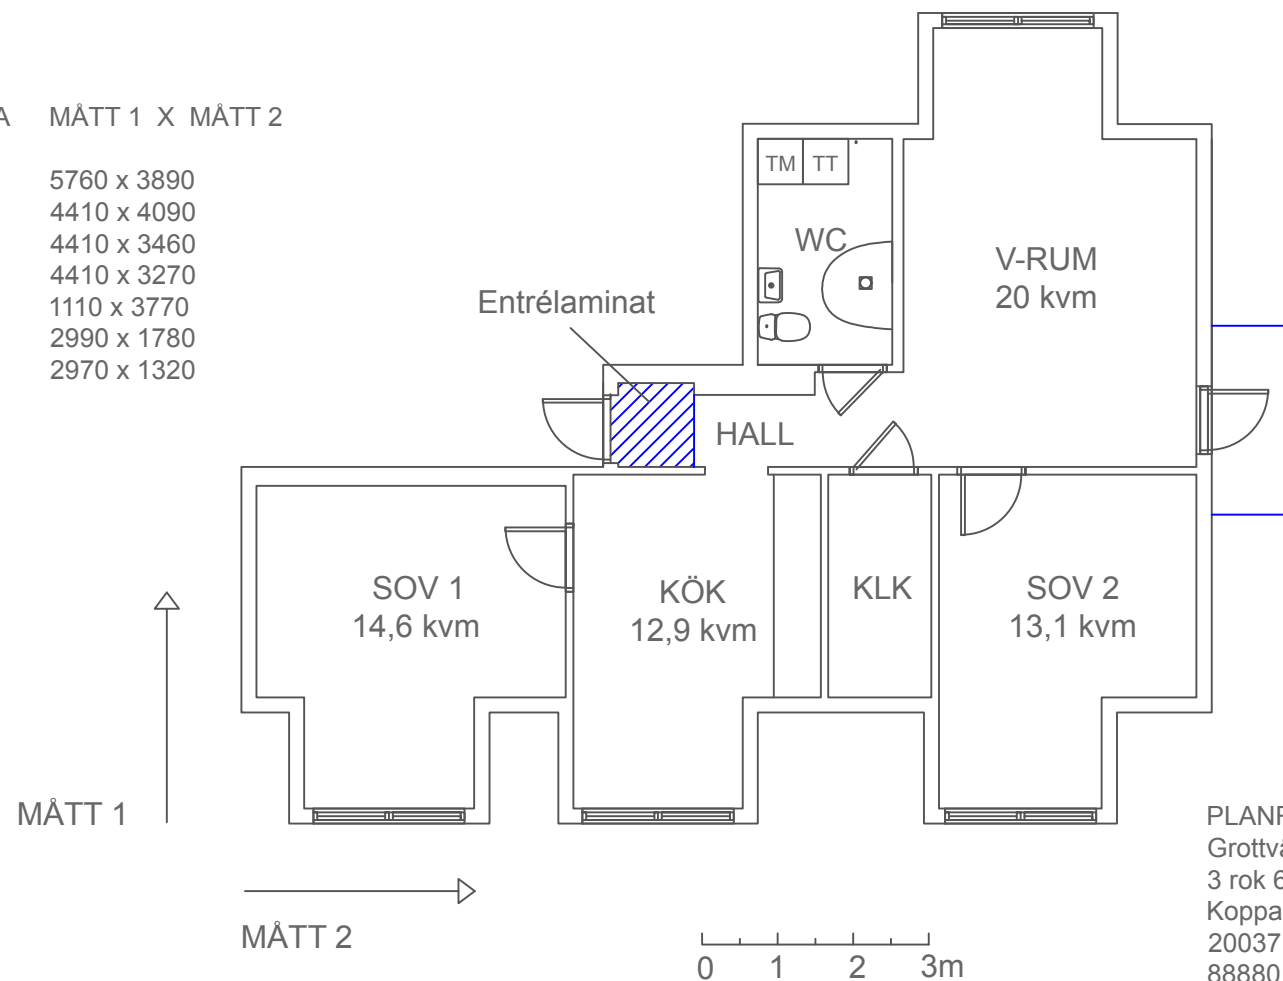


PLANRITNING
Grottvägen 3B, lgh 1301
3 rok 65 kvm
Kopparleden AB
20037
8888018
Ludvika

2020-02-20

Avvikleser kan förekomma.

SKALA 1:100 (A4)

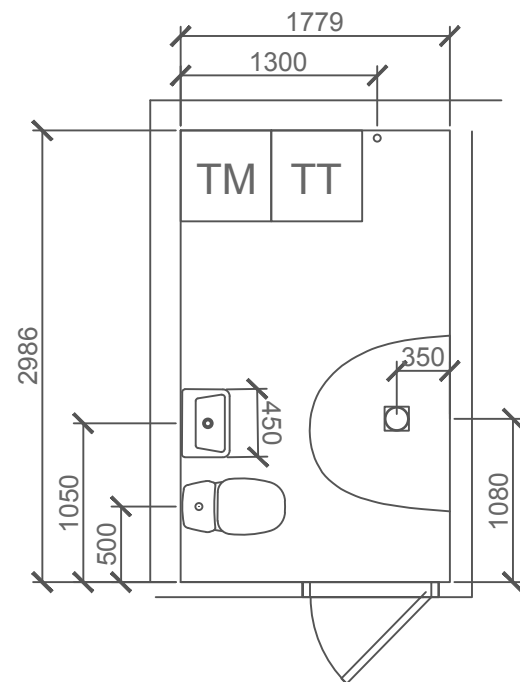

SKALA 1:50 (A4)

PLANRITNING
Grottvägen 3B, lgh 1301
3 rok 65 kvm
Kopparleden AB
20037
8888018
Ludvika

2020-02-20

Avvikleser kan förekomma.