



TOMT 1:47

----- Streckade linjer option sov/allrum

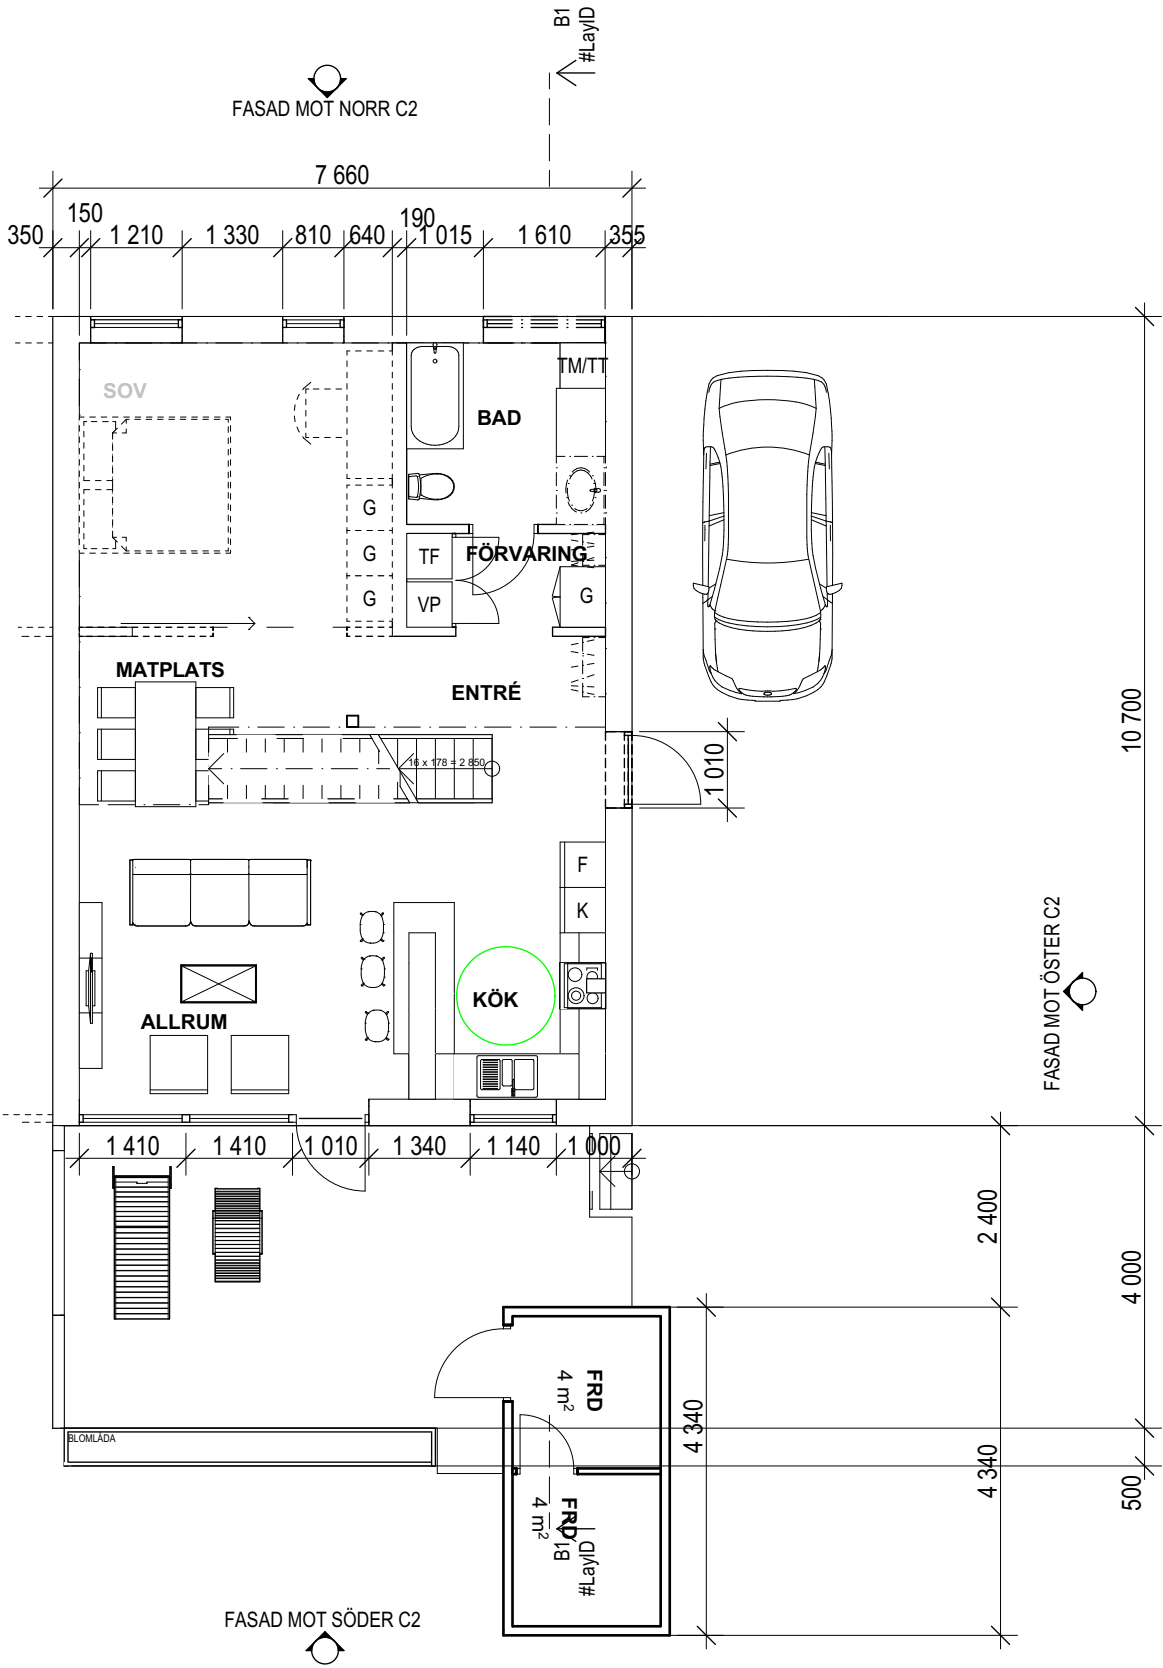

PLAN BV

SKALA 1:100

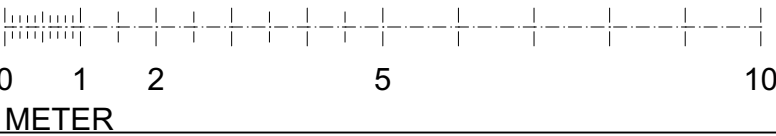

BET	ANT	ÄNDRINGEN AVSER	SIGN	DATUM
BYGGLOVSHANDLING				
Ekebyholms Allé				
Rimbo-Karby 1:49, Norrtälje Kommun				
				
Tengbom Dragarbrunnsgatan 42 Box 936 751 09 Uppsala 018-56 77 00				
UPPDRAG NR	1024057	RITAD AV	CLMI	HANDLÄGGARE
DATUM	2018-03-20	ANSVARIG	Jesper Husman	JEHU
Hus C				
PLAN BV HUS C2				
SKALA	1:100/A3	NUMMER	A40-1-112	BET