


ALÉN 3

NORRTÄLJE HAMN

2 ROK, ca 47 m²
Objektsnummer: 8803-11032
Adress: Sjöfartsgatan 14

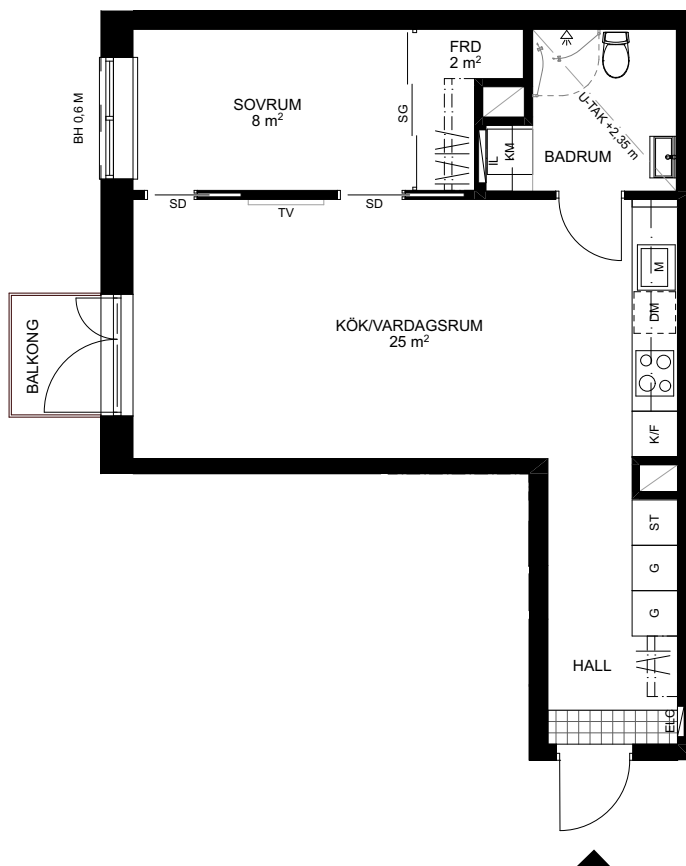

 **Heba**


MED RESERVATION FÖR ATT AVVIKELSER KAN FÖREKOMMA
(SIFFROR EFTER SYMBOL ANGERS AVVIKANDE SKÅPBREDD, EX G5= 500MM BRED GARDEROB.
I ÖVRIGA FALL DÅR INGET ANNAT ANGES ÅR GARDEROBER 600 MM.

GENERELL HÖJD: 2,6 m
EV. LOKALA SÄNKNINGAR
REDOVISAS I PLANRITNING

DM	DISKMASKIN ENL. SYMBOL
K	KYL
F	FRYS
KF	KYL/FRYS
	SPISHÄLL ENL. SYMBOL INBYGGNADSUGN 60 CM
M	MIKROVÅGSUGN I HÖGSKÅP ELLER ÖVERSKÅP
---	ÖVERSKÅP/INKLÄDNAD I KÖK/BADRUM

KM	KOMBIMASKIN
TT	TORKTUMLARE
TM	TVÄTTMASKIN
G	GARDEROB
ST	STÄDSKÅP
H	HÖGSKÅP
SD	SKJUTDÖRR
SG	SKJUTGARDEROB

	KLINKER I HALL
	KAPPHYLLA/KLÄDSTÅNG
KLK	KLÄDKAMMARE
FRD	FÖRRÅD I LÄGENHET
IL	INSPEKTIONSLUCKA
ELC	EL/TELE/IT-CENTRAL
TV	FÖRSTÄRKT REGEL FÖR UPPSÄTTNING AV TV.

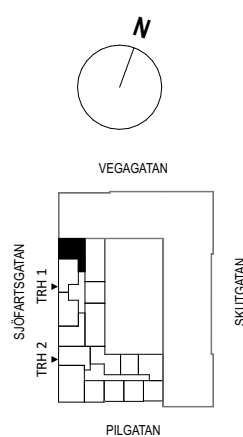

SKALA 1:100 (A4)

