


Kv. Kronodirektören 3

Ramels väg 29,31,33 Malmö

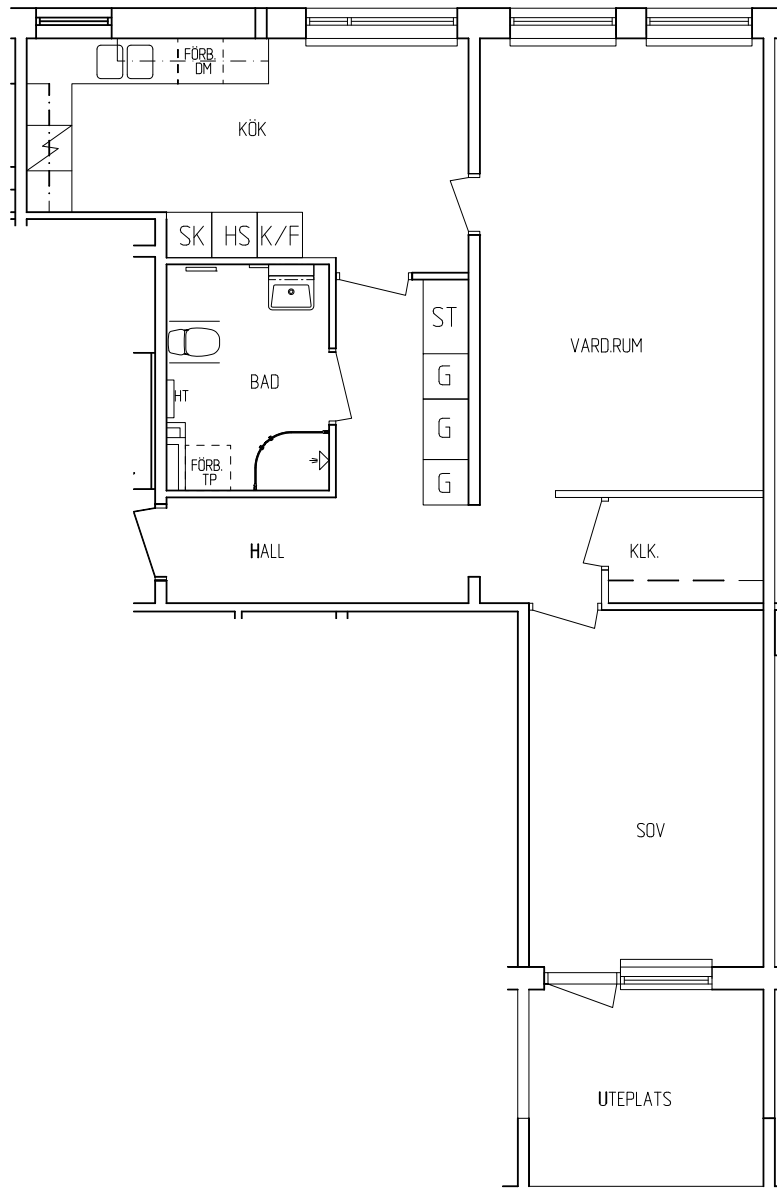

Lägenhet F
2 ROK 79 kvm

Beteckningar



Spis



Kapphylla

K/F

Kyl/Frys

DM

Förb. diskmaskin

TM

Förb. tvättmaskin

HT

Handdukstork

HS

Högskap

SK

Skafteriskåp

G

Garderobskåp

Skala 1:100



Avvikelser från verkligheten kan förekomma
Rätt till ändringar förbehålls

