


VASAPARKEN

Adress: Ekholmen Centrum 4K

Storlek: 2 RoK - 66 kvm

Lgh: 1001

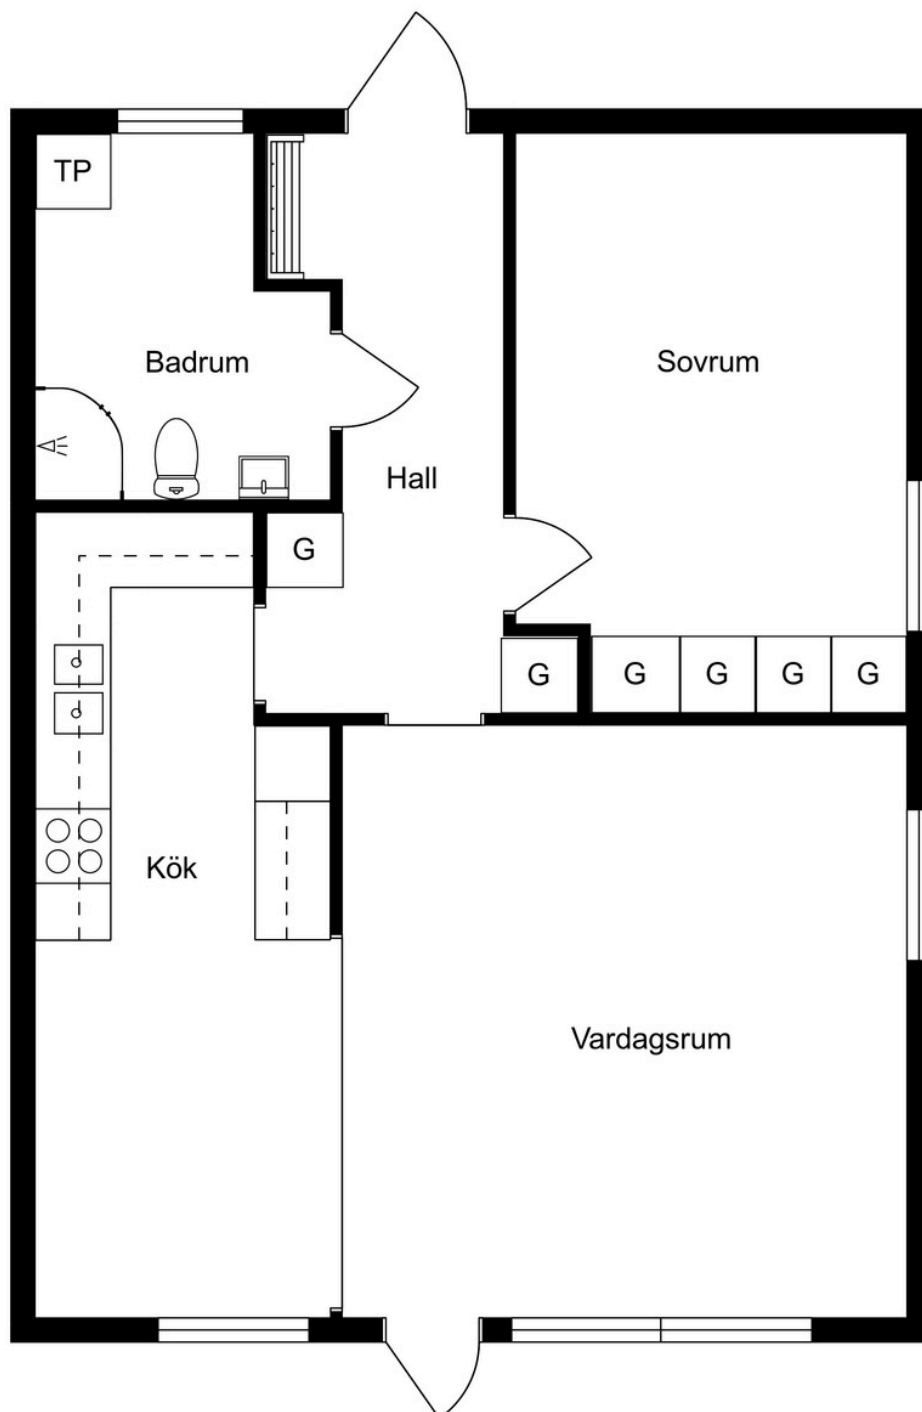

Ritningen är ej skalenlig. Med reservation för ändringar och avvikelser.