


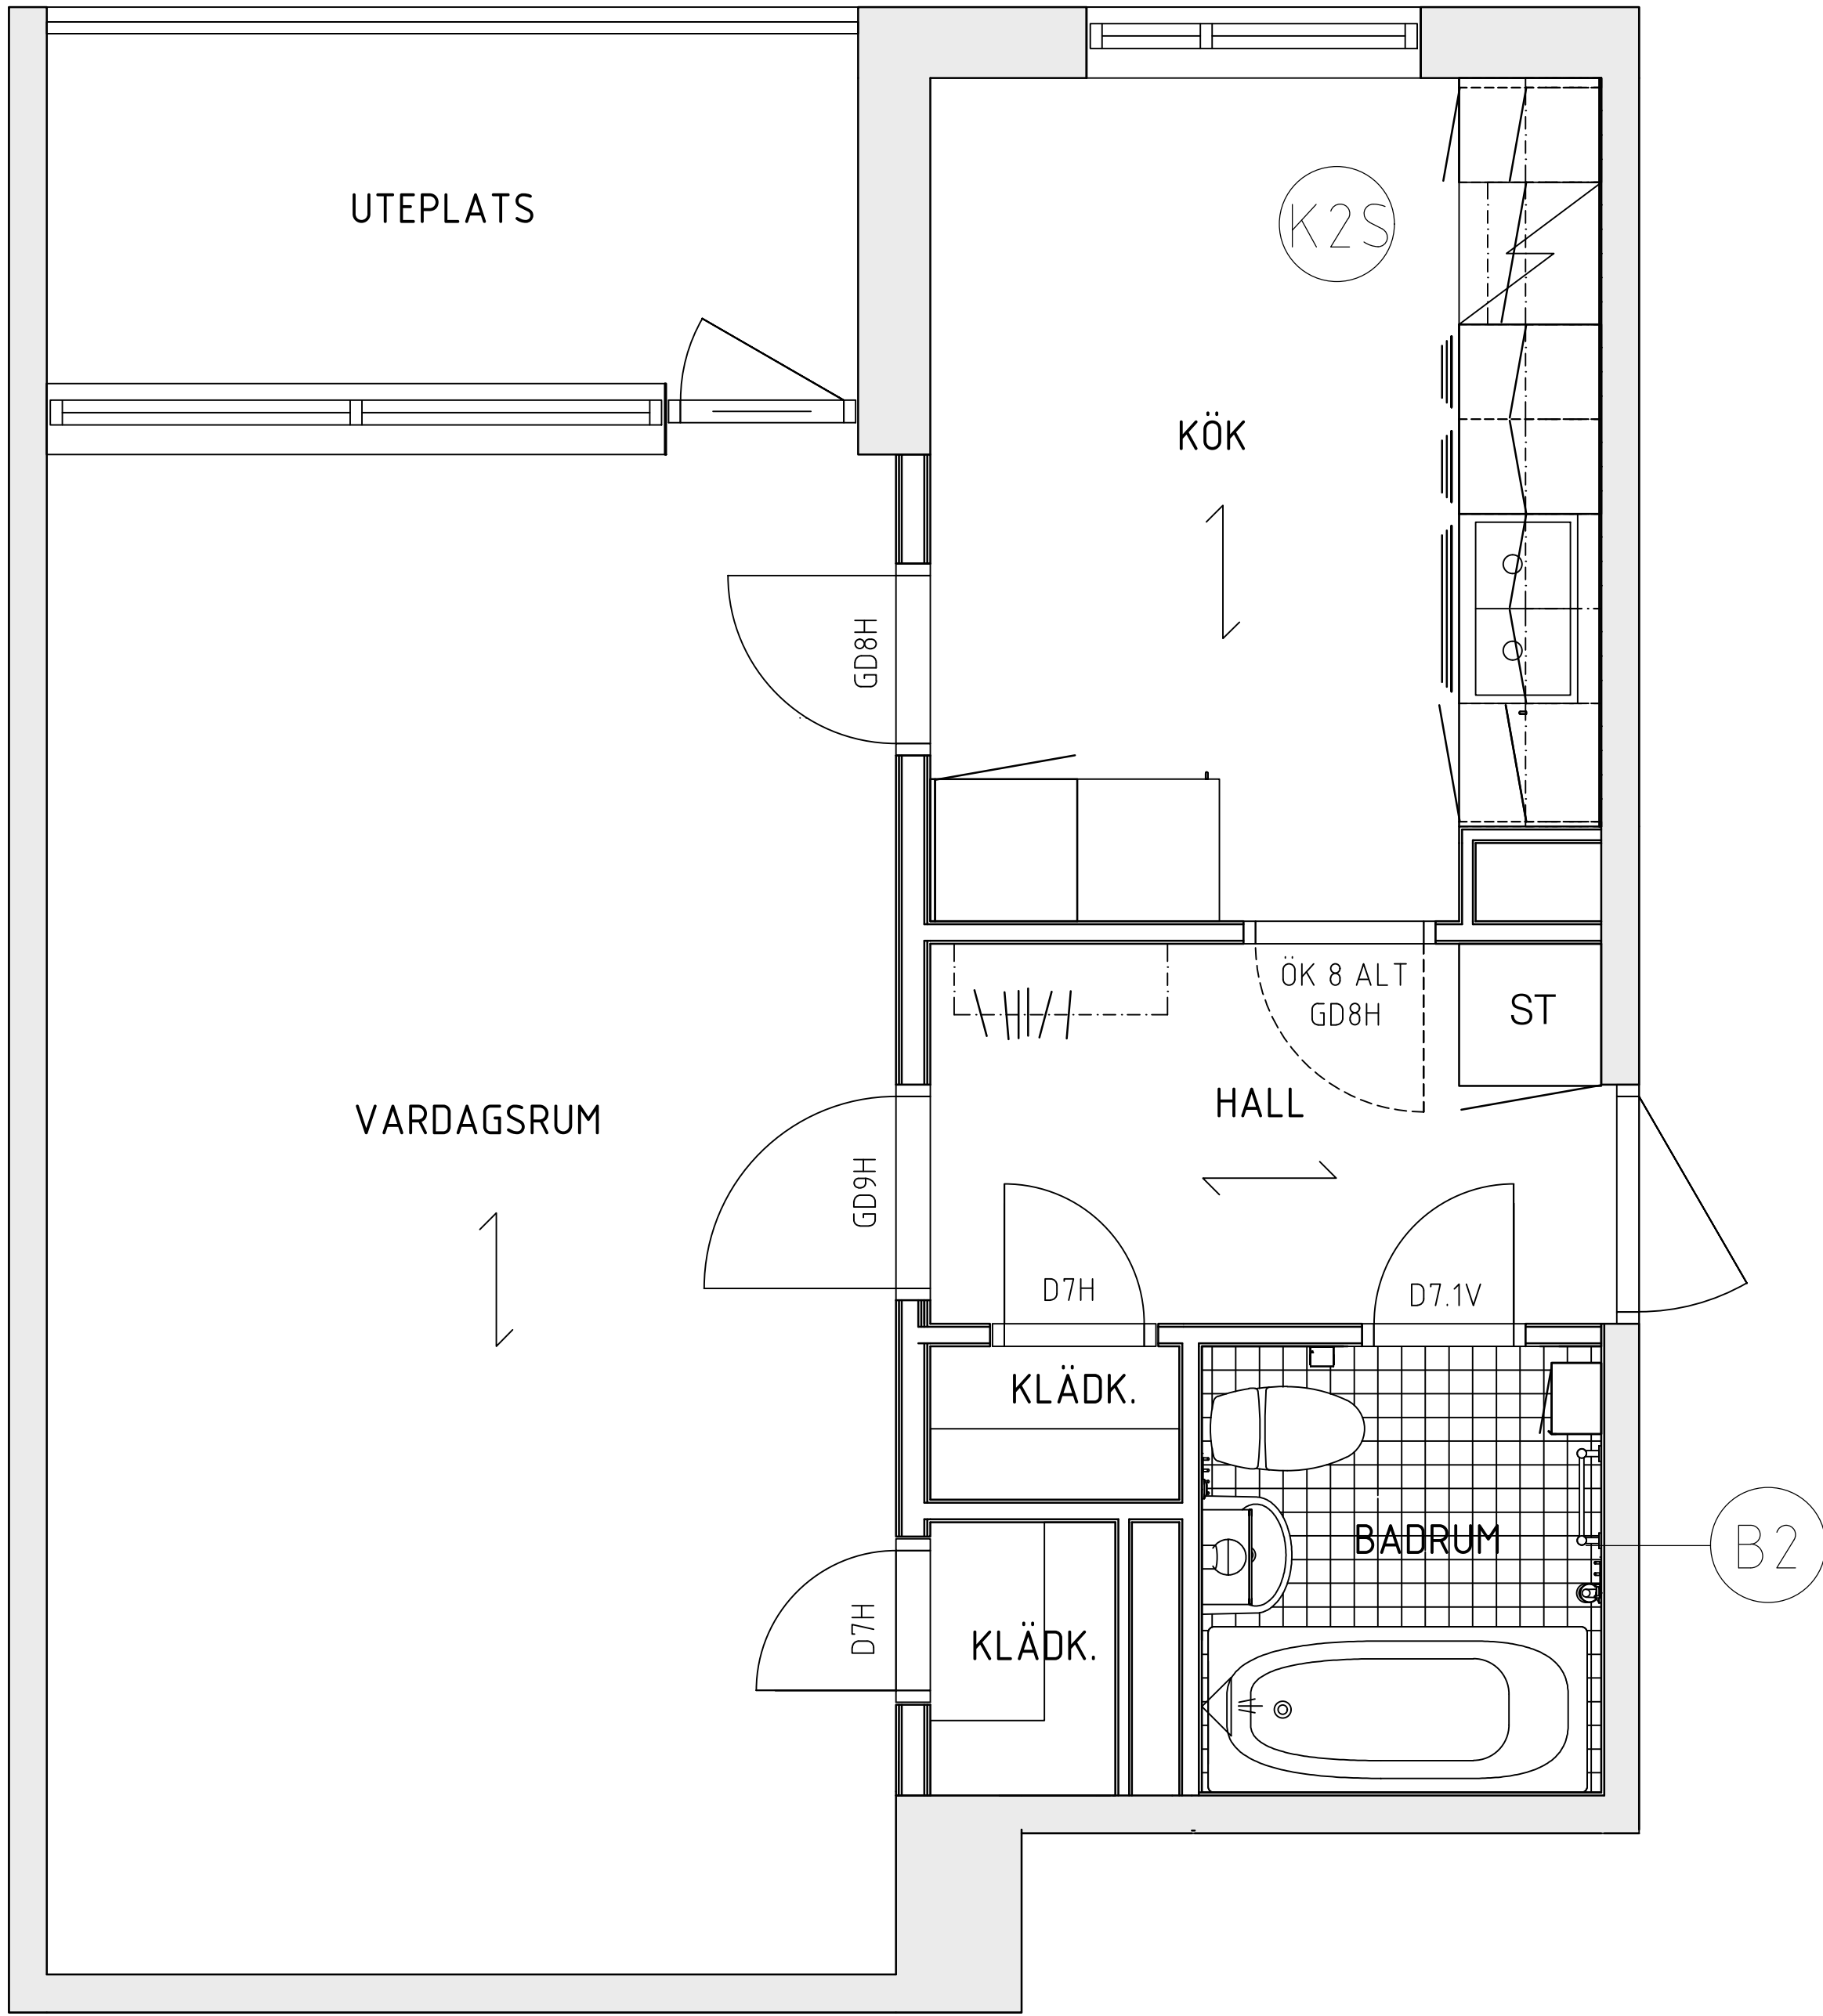

TYP 1AS

FÖRKLARINGAR

ALLA MÅTT I MM

LÄGGINGSRIKTNING
PARKETT, LAMINAT

FÖRESKRIFTER

DÖRRMÅTT KONTROLLERAS PÅ PLATS.

HÄNVISNINGAR

ÖVERSIKTSPLAN : RITNING A40-1-202 - 203
PRINCIPUTFÖRÄNDE TYPLÄGENHET: A40-1-213
KÖKSTYPER: RITNING A46-4-101 - 104, 107, 114
BADRUMSTYPER: RITNING A46-4-117 - 122
UPPSTÄLLNING GÄRDEROBER/STÄDSKÅP:
RITNING A46-4-123

BET	ANT	ÄNDRINGEN AVSER	SIGN	DATUM
FÖRFRÅGNINGSUNDERLAG				
EQUATOR LUNDÉN-HUS AB				
A		Equator Stockholm AB	Tel. 08-506 025 00	
E		Jan Fransson Elkonsult AB	Tel. 08-10 39 05	
K		-	Tel. -	
V		Drift-och Installationsteknik AB	Tel. 08-18 38 00	
PL		Bygg o Fast konsult i Stockholm AB	Tel. 070-548 78 27	
UPPDRAG NR 1726		RITAD AV S. Eldin	HANDLÄGGARE U. Järlhage	
DATUM 2019-06-20		ANSVARIG Urban Järlhage	GRANSKAD AV	
KV BRICKAN 2				
LÄGENHET TYP 1AS				
SKALA		RITNINGSNUMMER		BET.
1:25/A1, 1:50/A3		A40-1-221		