

LÄGENHETSTYP B.

KASTANJEPARKEN, HÖGANÄS.

Boarea: 77 m² RoK: 3 Våning: 1, 2, 3, 4


Skala 1:100

0m 5m

Peab reserverar sig för eventuella tryckfel eller ändringar.

Lägenhetsnummer: S8-1002
S8-1004 S
S8-1103
S8-1105 S
S8-1203
S8-1205 S
S8-1303
S8-1305 S

S = spegelvänd

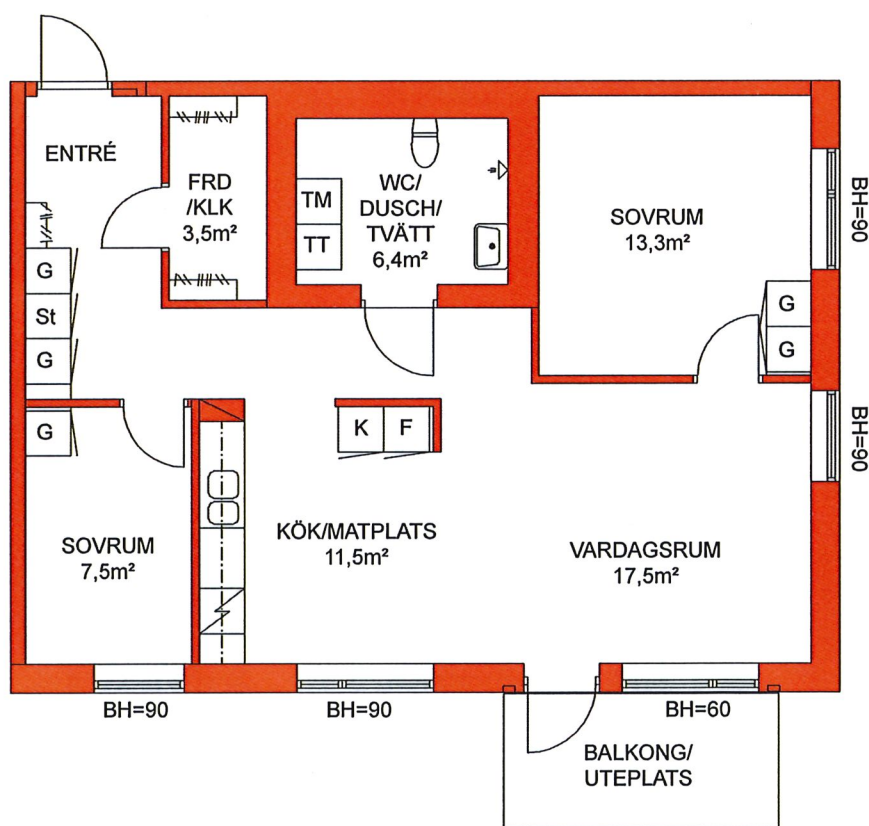

Teckenförklaring interiör:

K	Kyl	FRD	Förråd
F	Frys	KLK	Klädkammare
G	Garderob	TM	Tvättmaskin
H	Högsåp	TT	Torktumlare
ST	Städsåp	BH	Bröstningshøjd i cm

Läge i huset:

