


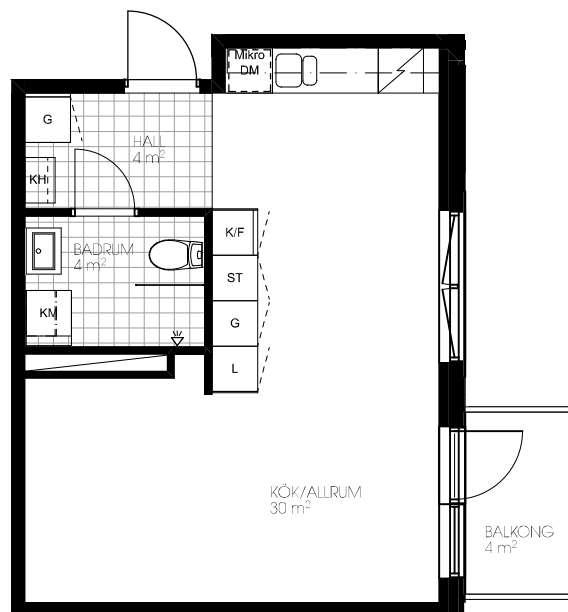

STORLEK: 1 rok

YTA: 38 m²

ADRESS: Segersällsvägen 19

LGH: 1401 Plan 5

FÖRKLARINGAR

ST STÄDSKÅP
K/F KYL OCH FRYS
K KYLSKÅP
F FRYSSKÅP

DM DISKMASKIN
KM KOMBIMASKIN
TM TVÄTTMASKIN
TT TORKTUMLARE

G GARDEROB
KH KAPPHYLLA/KLÄDSTÄNG
L LINNESKÅP
Mikro MIKROVÄGSUGN

PARKETTGOLV
 KLINKERGOLV

SKALA 1:100 A4

