



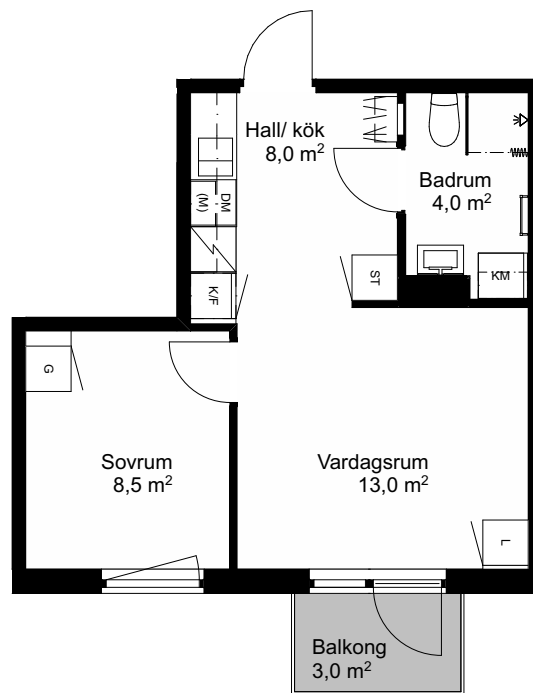

RUMSHÖJD 2,5 m där annat ej anges  
FÖRRÅD plan -1, förrådsyta ca 1 m<sup>2</sup>

SKALA 1:100

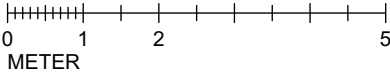


Vi förbehåller oss rätten till ändringar i utförande.  
Lägenhetens totala boarea är avrundat till närmsta halvtal.  
Lägenheterna är uppmätta på ritning och variation kan  
förekomma vid fysisk uppmätning.  
Daterad 2025-11-05


### FÖRKLARINGSSYMBOLER

|  |                       |  |                            |
|--|-----------------------|--|----------------------------|
|  | Hatthylla             |  | Kyl/frysåp                 |
|  | Garderob              |  | Kylåp                      |
|  | Linnesåp              |  | Frysåp                     |
|  | Städsåp               |  | Spis                       |
|  | Tvättmaskin           |  | Diskho                     |
|  | Torktumlare           |  | Förberett för mikrovågsugn |
|  | Kombinerad tvätt/tork |  | Diskmaskin                 |
|  | Handdukstork          |  |                            |

### PLAN

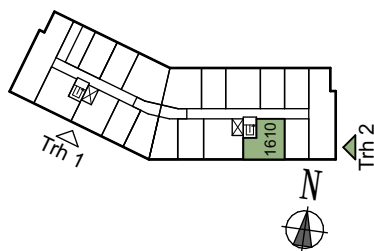

### SEKTION

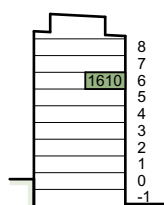

### SITUATIONSPLAN

