




Marshallby grundskola

LGH
B1105


HUS
1

VÅNING
2

STORLEK
1RoK 29 kvm

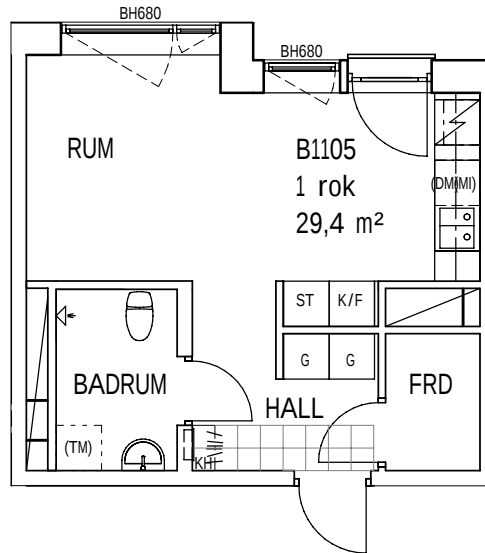


SKALA 1:100

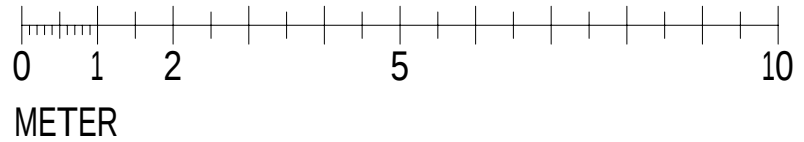


ALLMÄNT
- RUMSHÖJD 2,48
- KH - KAPPHYLLA

- | | |
|--|------------------------|
| | KYLSKÅP |
| | FRYSSKÅP |
| | KYLSKÅP/FRYSSKÅP |
| | PLATS FÖR DISKMASKIN |
| | PLATS FÖR MICROVÅGSUGN |
| | PLATS FÖR TVÄTTMASKIN |
| | STÄDSKÅP |
| | GARDEROB |
| | SPIS |

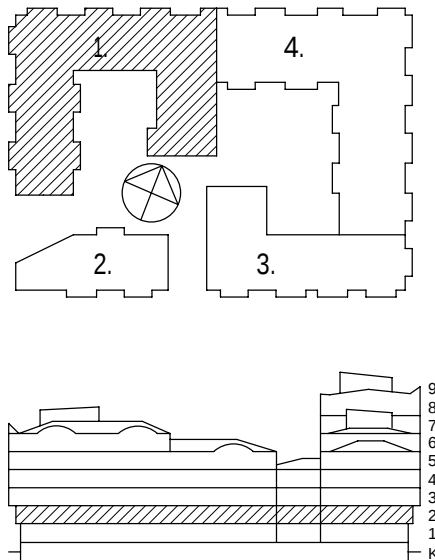

LÄGENHETENS PLACERING I HUSET

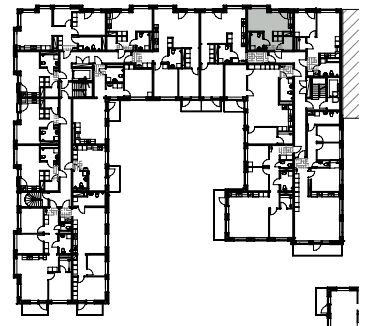

AVVIKELSER PÅ RITNINGAR KAN FÖREKOMMA