


Victoriahuset, Kungsgatan 11 Örebro city

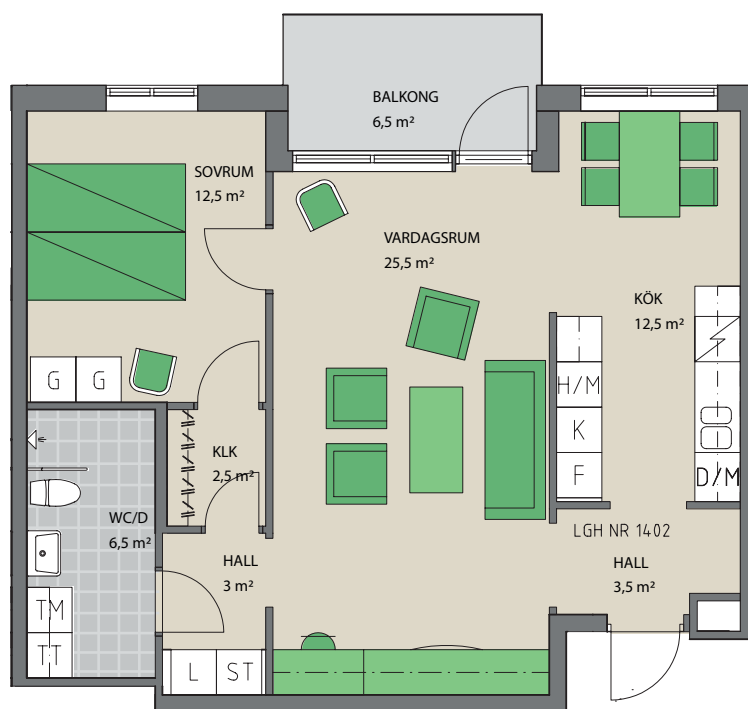

Exempel
på möblering

2 rum och kök, 66 m²

1 trappa, plan 4

Lägenhetsnummer: 1402

Med reser-
vation för
tryckfel och
ändringar.

Hyra: 11 771 kr


Ledig från 1 januari.

Hyra avser 2026-års nivå


Förklaringar

- G Garderob
- H/M Högskåp/
plats för micro
- K Kylskåp
- F Frysskåp
- DM Diskmaskin
- TT Torktumlare
- TM Tvättmaskin
- ST Städska
- L Linneskåp

- Husets placering i kvarteret.
- Lägenhetens placering i huset.

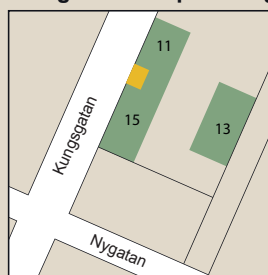


Lägenhetens placering i våningsplan

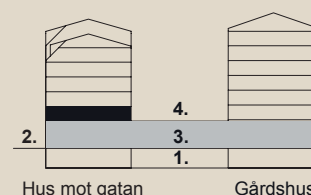


- 1. Garage
- 2. Gatuplan
- 3. Butiksplan
- 4. Gårdsplan

Skala

1:100

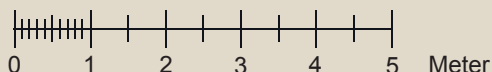

Victoriahuset, Kungsgatan 11 Örebro city

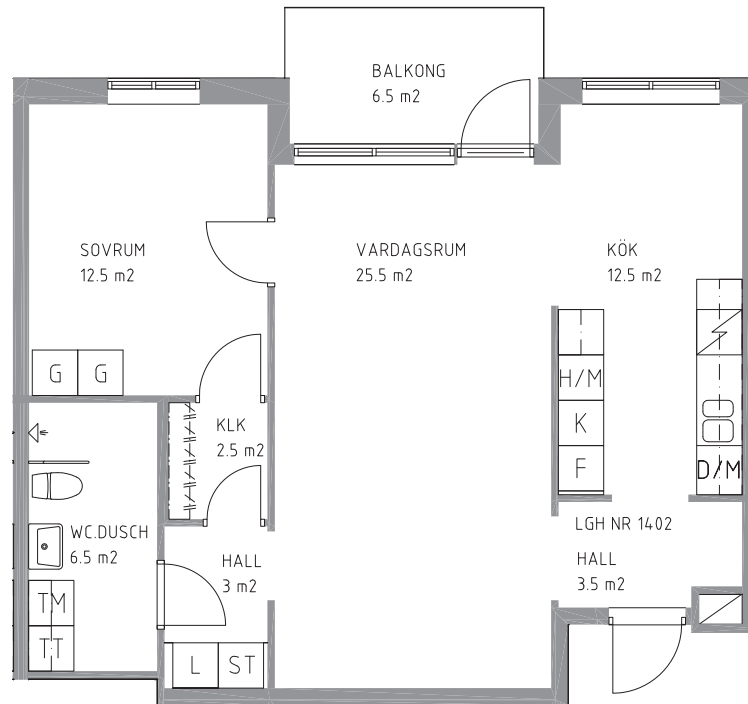

2 rum och kök, 66 m²

1 trappa, plan 4


Lägenhetsnummer: 1402

Med reservation för tryckfel och ändringar.


Förklaringar

- G** Garderob
- H/M** Högskåp/
plats för micro
- K** Kylskåp
- F** Frysskåp
- DM** Diskmaskin
- TT** Torktumlare
- TM** Tvättmaskin
- ST** Städsåp
- L** Linnesåp

- Husets placering i kvarteret.
- Lägenhetens placering i huset.

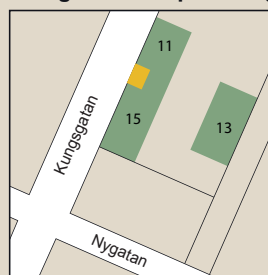

Lägenhetens placering i våningsplan

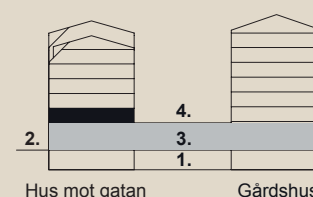

Skala

1:100

