



LGH
A:1002

HUS
A





VÅNING
1

STORLEK
3 RoK ca 73 m²

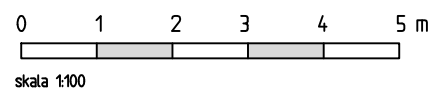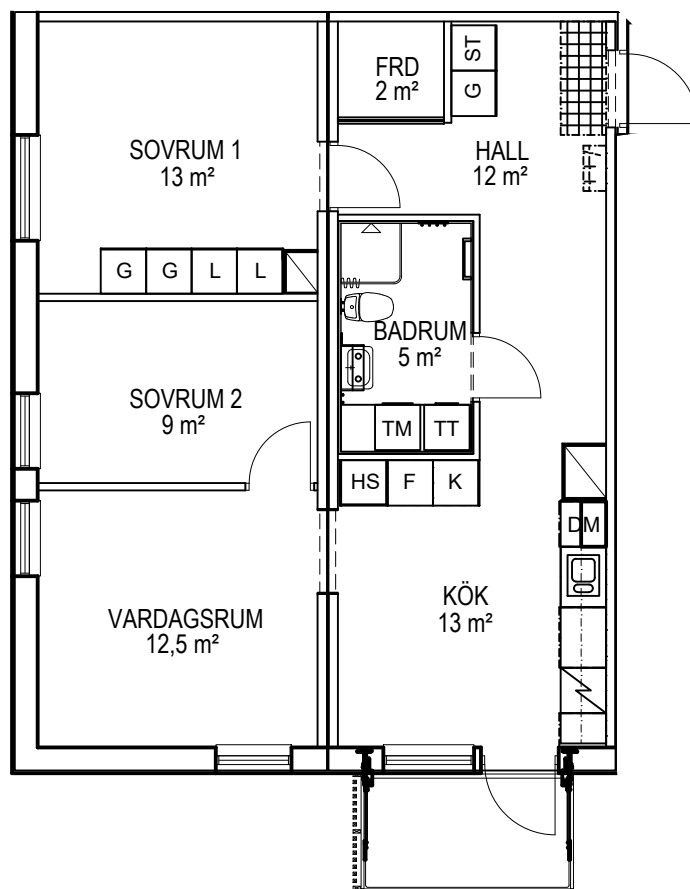

ALLMÄNT


- * Rumshöjd 2.5 m generellt.
- * Höjd till underkant fönster är 0.582 m om inget annat anges.

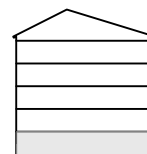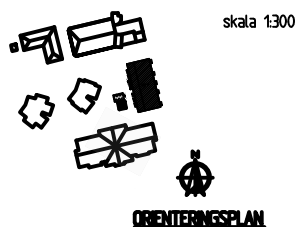

Lägenheters placering i huset.

L LINNESKÅP	HANDDUKSTORK	DM DISKMASKIN
ST STÄDSKÅP	SPISHÄLL	TM TVÄTTMASKIN
G GARDEROB	INBYGGNADSUGN	TT TORKTUMLARE
HS HÖGSKÅP	K KYL	KOMBIMASKIN
KOMMOD	F FRYS	
BADRUMSSKÅP	KYL/FRYS	

skala 1:1000

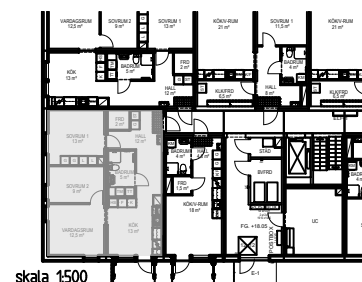

Avvikelser från ritningar kan förekomma.

Areor är avrundade till närmsta hela eller halva kvm.