


3 RUM OCH KÖK

74 KVM

GJUTARTORGET 5
1565-1004

FÖRKLARINGAR

- Spishäll med inbyggd ugn
- K/F Kyl och frys
- DM Diskmaskin
- HS Högsåp
- ST Städskåp
- G Garderob
- L Linneskåp
- TM Tvättmaskin
- TT Torktumlare
- M Micro, i väggskåp
- EL/IT Elcentral/IT
- Hatthylla
- Överskåp
- SG Skjutdörr garderob
- SL Stigarledning

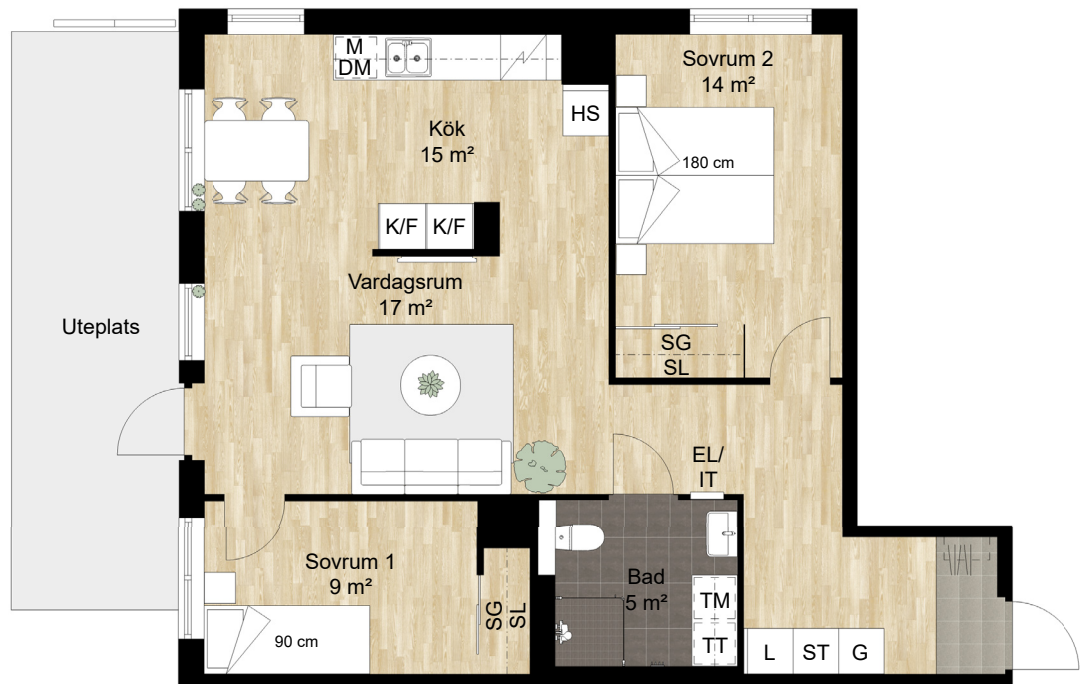

Takhöjd = 2,5 m

BH anger bröstningshöjd* på fönster.
Bröstningshöjd är 0,64 m om inget
annat anges.

*Bröstningshöjd = höjd från golv till
underkant fönster.

Planlösningen är preliminär och vi förbehåller oss rätten till ändringar.

Omfattning och storlek på schakt kan komma att justeras.



Ytor är ungefärliga

UPPRÄTTAD: 2022-11-15



Skala 1:100 (1cm på planritning motsvarar 100cm i verkligheten)

Lägenhet: 1-1203

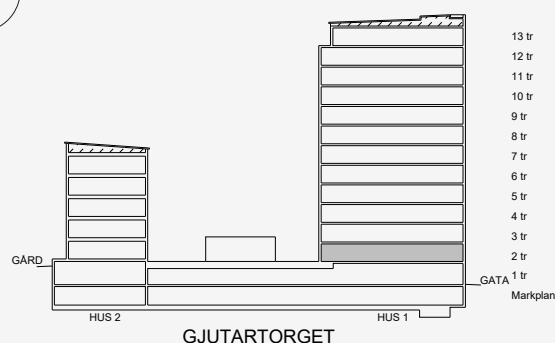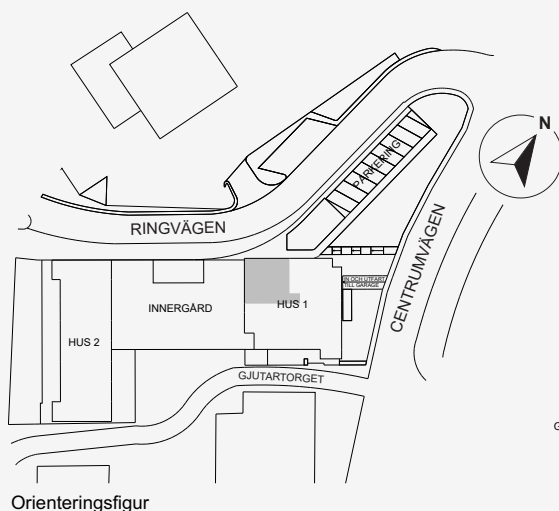

BALDER