
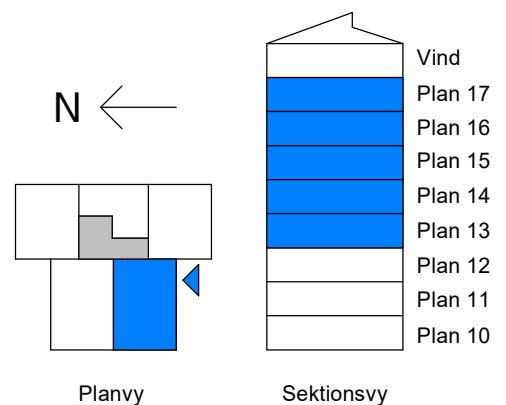


3 RoK

ca: 75,8 kvm
Bergsvägen 21B

LGH NR: 1303
1403
1503
1603
1703

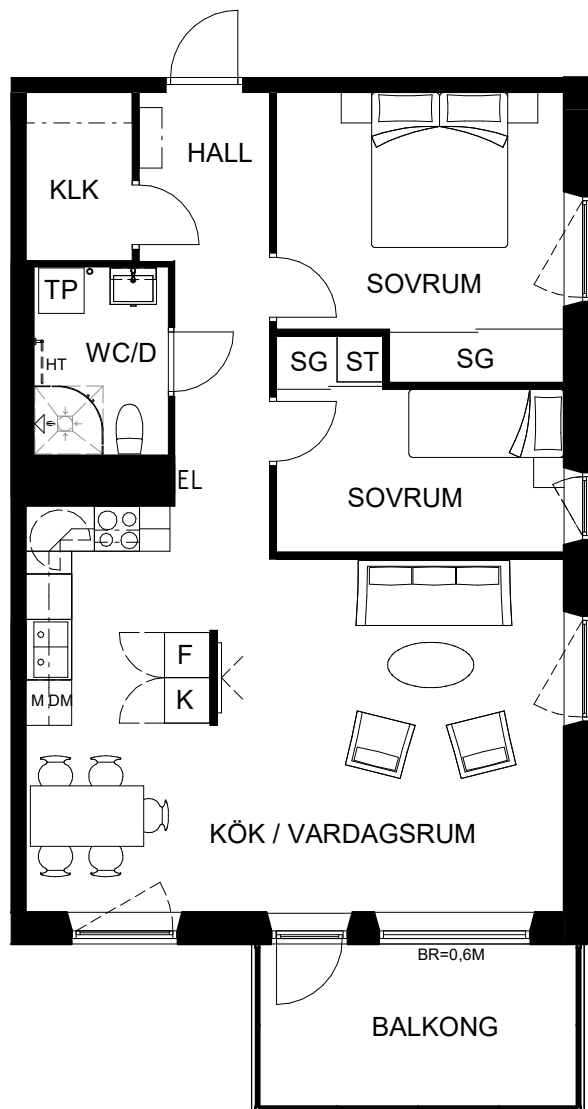

Teckenförklaring

D	Dusch	M	Mikrovågsugn i överskåp
DM	Diskmaskin	SG	Skjutförsgarderob
EL	El-/multimediacentral	ST	Städskåp/Städ i SG
F	Frys	TP	Tvättpelare
G	Garderob		(tvättmaskin+torktumlare)
HT	Handdukstork	---	Väggskåp
K	Kyl	---	Klädstång i klädkammare
K/F	Kyl/frys		
BR= M	Avvikande bröstningshöjd		

0 1 2 3 4 5 meter



Skala 1:100

Rumshöjd är ca 2,5 m.
Bröstningshöjd fönster är ca: 0,8 m.