


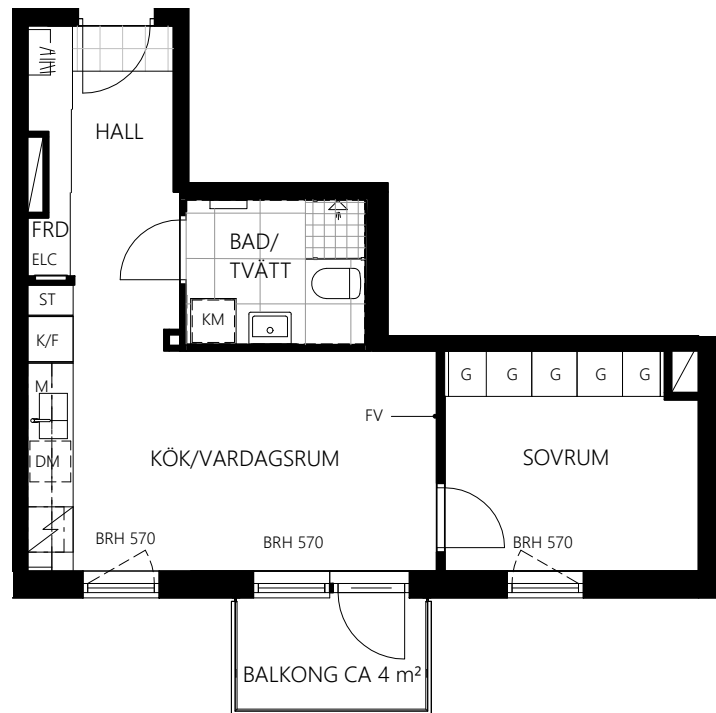

Skala 1:100, A4

G	Garderob
ST	Städsåp
ELC	Elcentral
FRD	Lägenhetsförråd
K	Kylskåp
F	Frys
K/F	Kyl- och frysskåp, kombi
DM	Diskmaskin
M	Inbyggd mikrovågsugn
KM	Kombimaskin
TP	Tvättpelare
FV	Förstärkt vägg
BRH	Fönstrets höjd över golv (mm)

	Granitkeramik
	Skjutdörrar
	Spishäll och ugn
	Kapphylla

Rumshöjd ca 2,5 m, lokala nedsänkningar kan förekomma.
Rumshöjd i badrum ca 2,3 m.

