


HUVUDMÅTT	CA	MÅTT 1 X MÅTT 2
Vardagsrum		5040 x 3950
Sov 1		5000 x 2250
Sov 2		5030 x 2880
Kök		3750 x 3300
Hall		2600 x 2220
WC		2420 x 2220

MÅTT 1

MÅTT 2

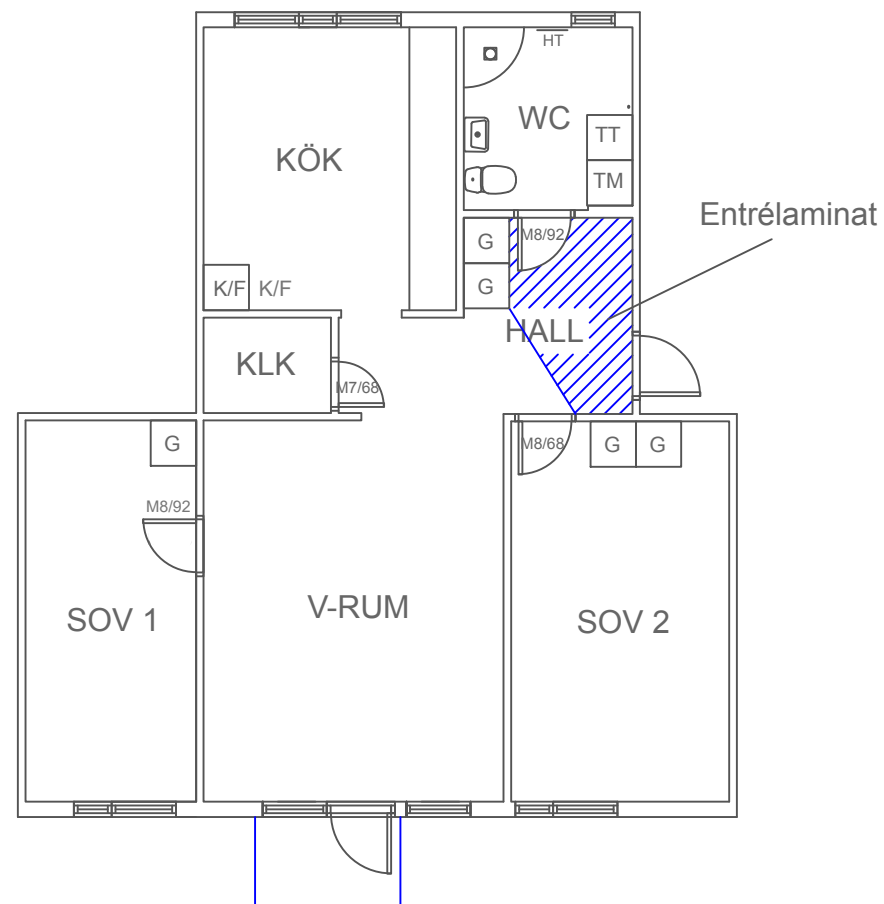


PLANRITNING
Falun Bojsenburg
Hus C A02
Typ 6
3 rok 76,6 kvm

2020-11-13

Avvikelser kan förekomma.

SKALA 1:100 (A4)

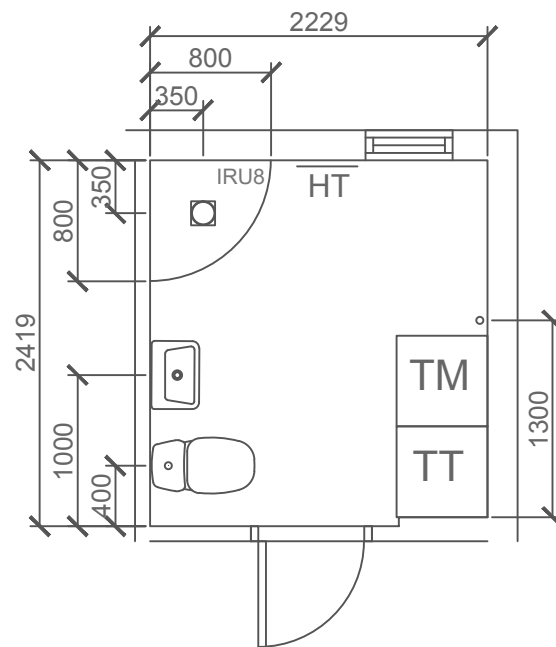

SKALA 1:50 (A4)

PLANRITNING
Falun Bojsenburg
Hus C A02
Typ 6
3 rok 76,6 kvm

2020-11-13

Avvikelser kan förekomma.