


Sätra-kv Tegen-4101

Glimmervägen 23

8 1 44
8 1 34
8 1 24
8 1 14
KÄLLARE

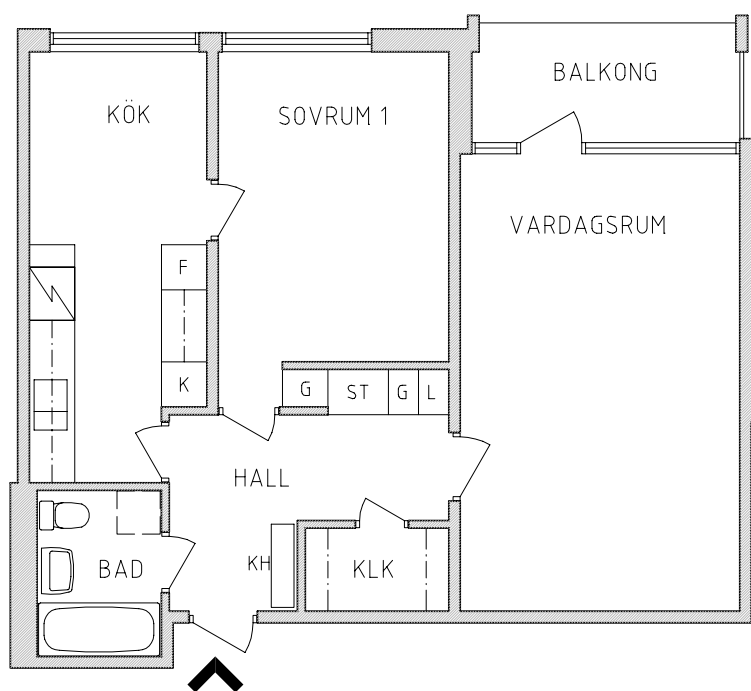


2 RK 65,5 m²

GENERELL FÖRKLARINGSTEXT


KH	Kapphylla	G	Garderobskåp
KLK	Klädkammare	L	Linneskåp
ST	Städsåp	K	Kyl
⌘	Badkar alt. duschplats	F	Frys
□	Plats för tvättmaskin	⌘	Plats för diskmaskin

Reservation för smärre förändringar

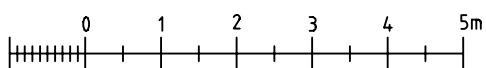

ORIGINALSKALA 1:100

NORRPIL

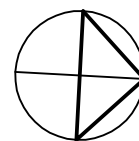

BOFAKTA
2001-05-09