



ADDRESS SKOGÄNGSVÄGEN 13B
STORLEK 4. ROK
YTA 88m²
LGH 1101

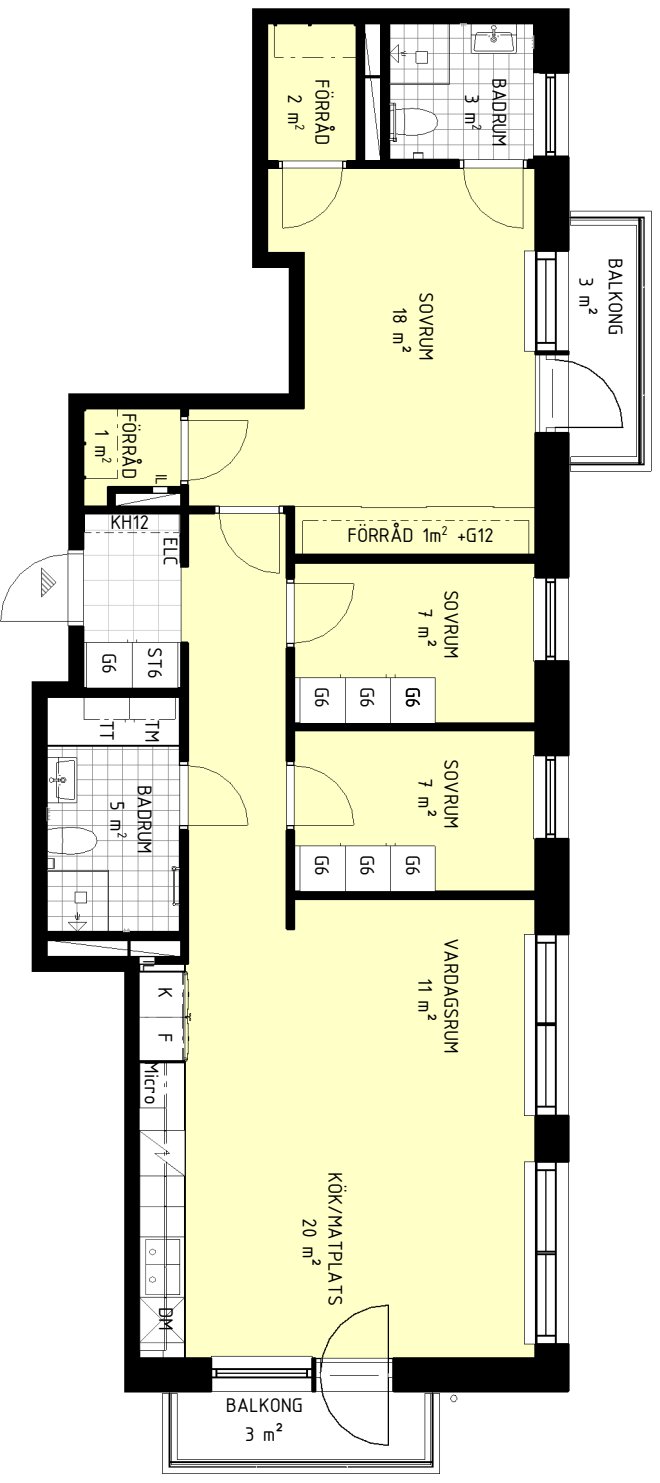


ORIENTERINGSGUR

FÖRKLARINGAR

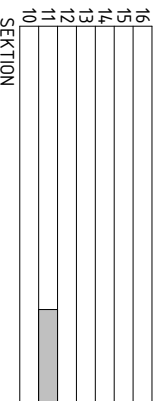

DM	DISKMASKIN	KH	KAPPHYLLA/KLÄDSTÅNG
K/F	KYL/FRYS	ELC	ELSKAP/MEDIA
Micro	FÖRBERETT FÖR MICRO	IL	INSPEKTIONSLUCKA
SPIS			

SIFFRA I LITTERA AVSER LÄNGD I dm

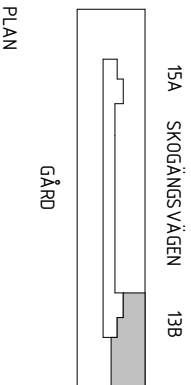

TM	TVÄTTMASKIN
TT	TORKTUMLARE
KM	KOMBIMASKIN
G	GARDEROB
ST	STÄDSKÅP
	SKJUTDÖRR

GOLV:	
	TRÄPARKETT
	KLINKER
	MARKSTEN



5 METER

A4 SKALA 1:100

MED RESERVATION ATT AVIKELSER KAN FÖREKOMMA

Version: 2023-04-12