


1
ROK

Hus	Plan	Storlek m ²	Lägenhet
1	2-4	34,3 m ²	1101,1201,1301

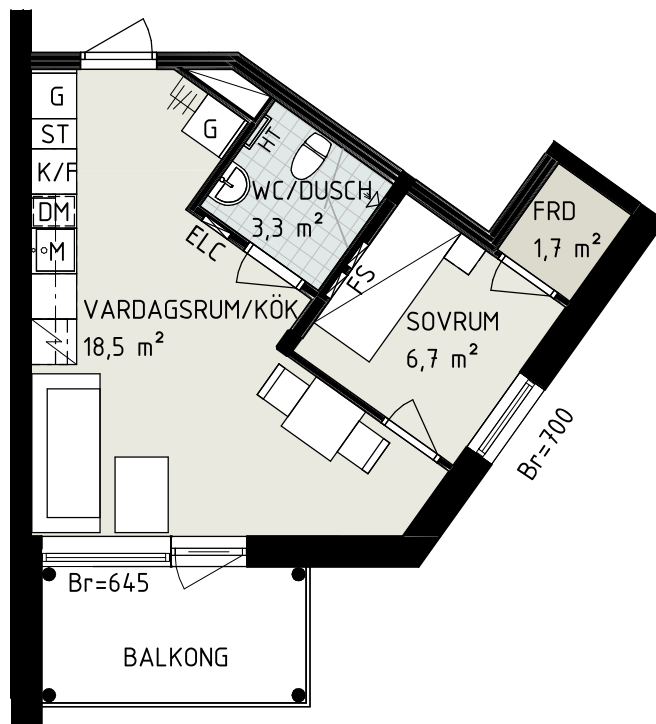

DRUVEFORSVÄGEN

K KYL	UM UGN/MICRO INBYGGD	SCHAKT	FS FÖRDELARSKÅP
F FRYS	G GARDEROB	ELC EL- OCH MEDIACENTRAL	
K/F KYL/FRYS	ST STÅDSKÅP	Br ANGER BRÖSTNINGSHÖJD	
HÄLL*	H HÖGSKÅP	P PLANTERINGSLÅDA	
DM DISKMASKIN	DISKHO	HT HANDDUKSTORK	
M MICROVÅGSUGN I ÖVERSKÅP	KAPPHYLLA/ KLÄDFÖRVARING	DUSCHPLATS	


TAKHÖJD ≥ 2,6 M,
OBS!
INKLÄDNADER KAN
FÖREKOMMA MED
LÄGRE RUMSHÖJD SAMT
UNDERTAK I BADRUM.

*OBS:
INBYGGNADSUGN
PLACERAD UNDER HÄLL

Lägenhetsbeskrivning
Datum: 11/03/21

Areor uppmätta enligt SS 02 10 53
Ytangivelser är uppmätta på ritning

Rätt till ändringar förbehålles
Arkitekterna: Krook & tjäder i Borås AB

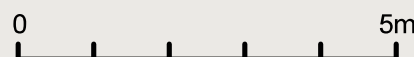

Skala 1:100, 1cm=1meter (A4)